

AZAROV S

Αναφ. 5622



AZAROV'S

Αναφ. 5622 |

Οικόπεδο με εγκεκριμένο έργο στο *Sanremo*

ΣΥΜΒΑΣΗ
VENDITE

ΣΧΕΔΙΟ
1

ΤΙΜΗ
€ 274.000

ΕΠΙΦΑΝΕΙΑ
175 T.M

ΕΝΕΡΓΕΙΑΚΗ ΒΑΘΜΟΛΟΓΙΑ
A : 89,78 KWH/M²A

ΘΕΡΜΑΝΣΗ
AUTONOMO

ΥΠΝΟΔΩΜΑΤΙΑ
6

VEDI SUL SITO

ΜΠΑΝΙΑ
4

ΕΠΙΠΛΈΟΝ ΥΠΗΡΕΣΊΕΣ

Σηματοδότηση, Κλιματισμός, Εντοιχιζόμενες ντουλάπες, Ανελκυστήρας, Τουαλέτα, Μπαρ, Μπαρμπεκιου, Τζάκι, Κελάρι, Ντους, Γκαράζ, Κήπος, Διαδίκτυο, Τζακούζι, Πισίνα, Χώρος στάθμευσης, ταράτσα, Θέα στη θάλασσα, Θέα στο βουνό



AZAROV'S




AZAROV








PROSPETTO OVEST scala 1:100

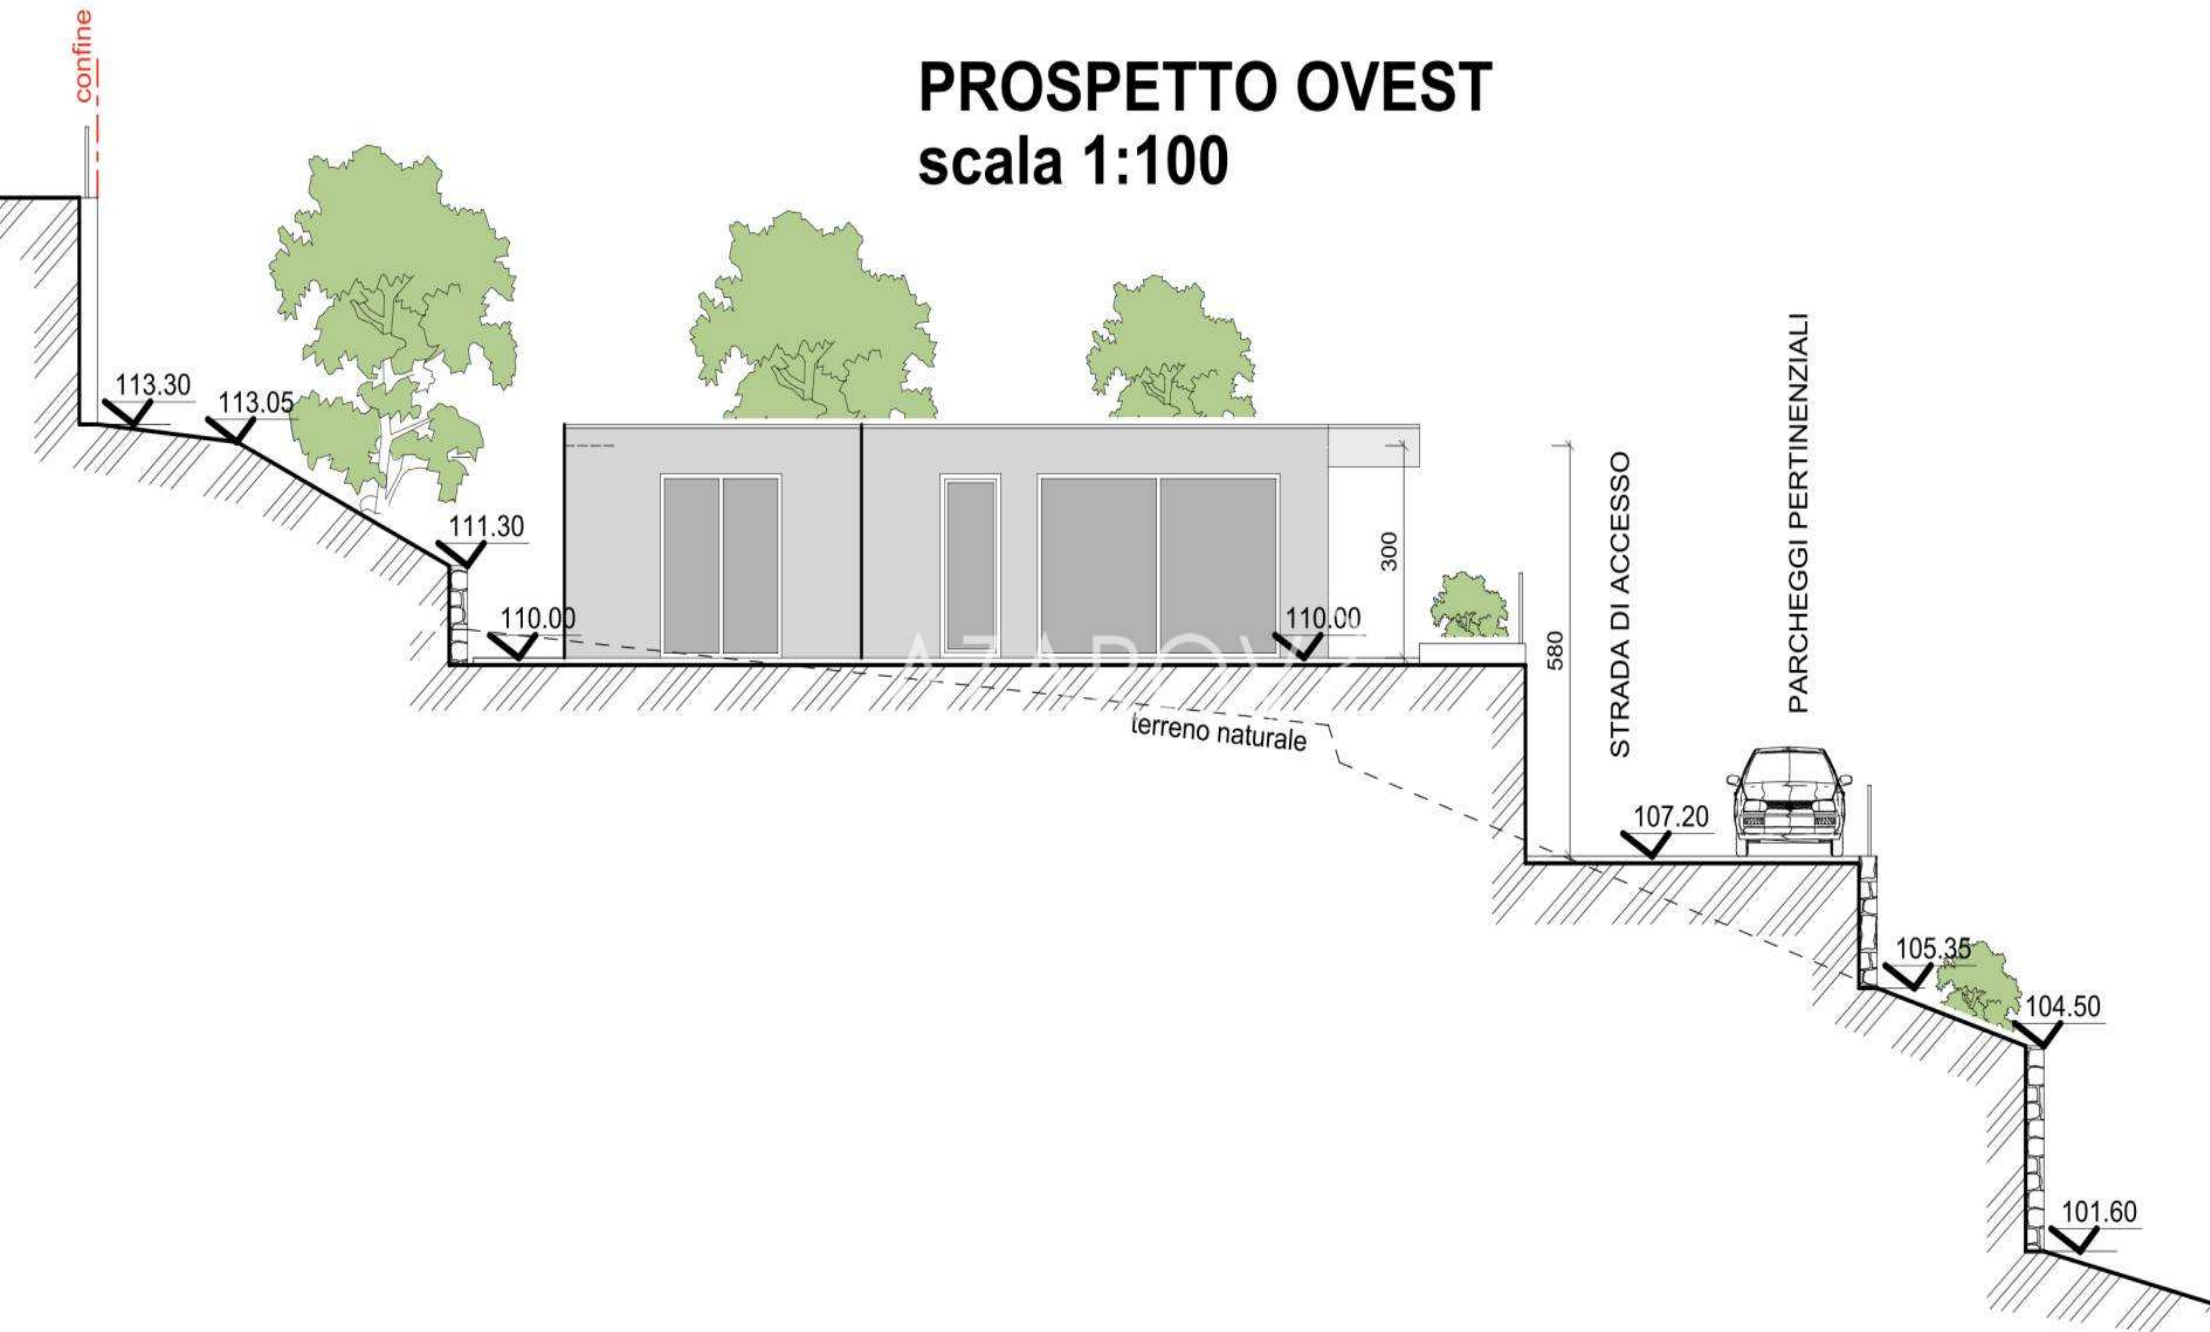


PROSPETTO EST

scala 1:100

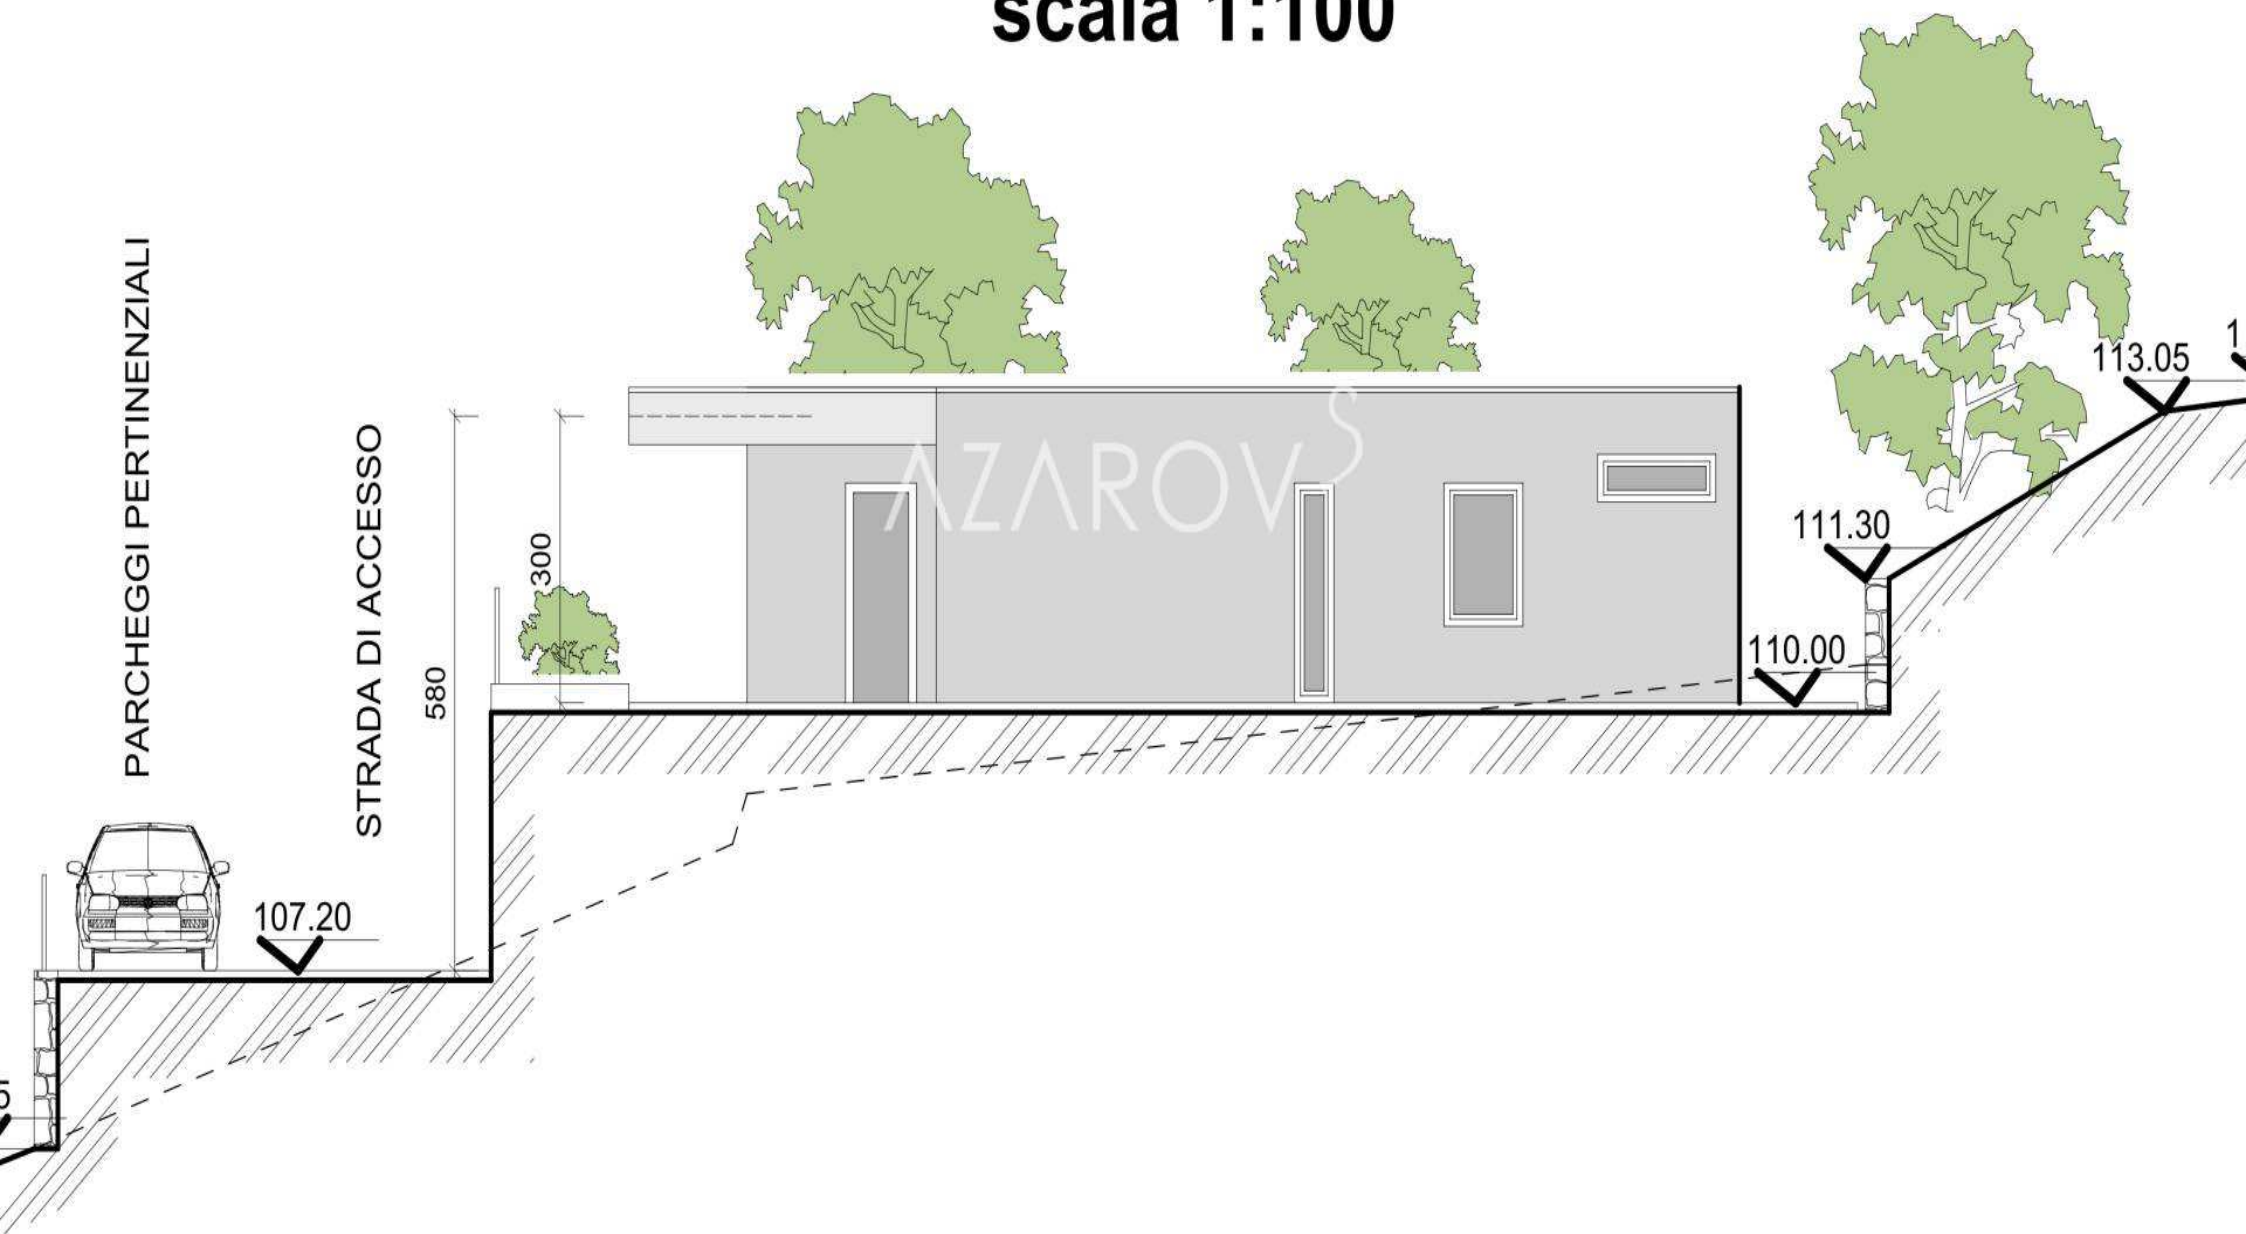


PROSPETTO NORD

scala 1:100

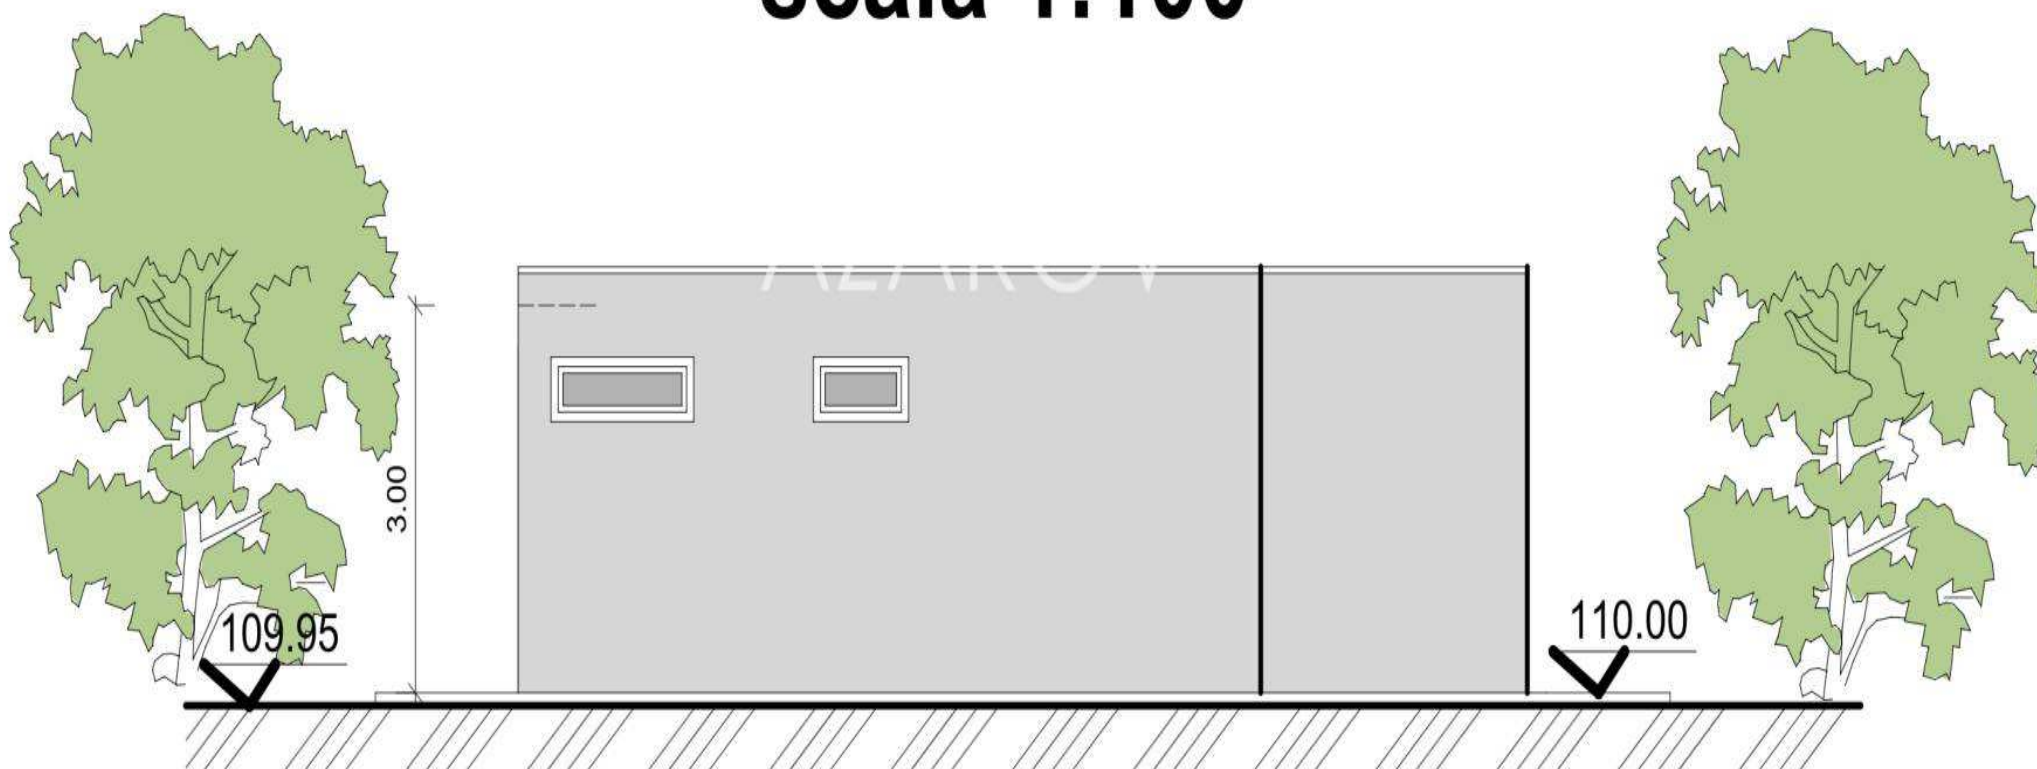


SEZIONE A.A

scala 1:100

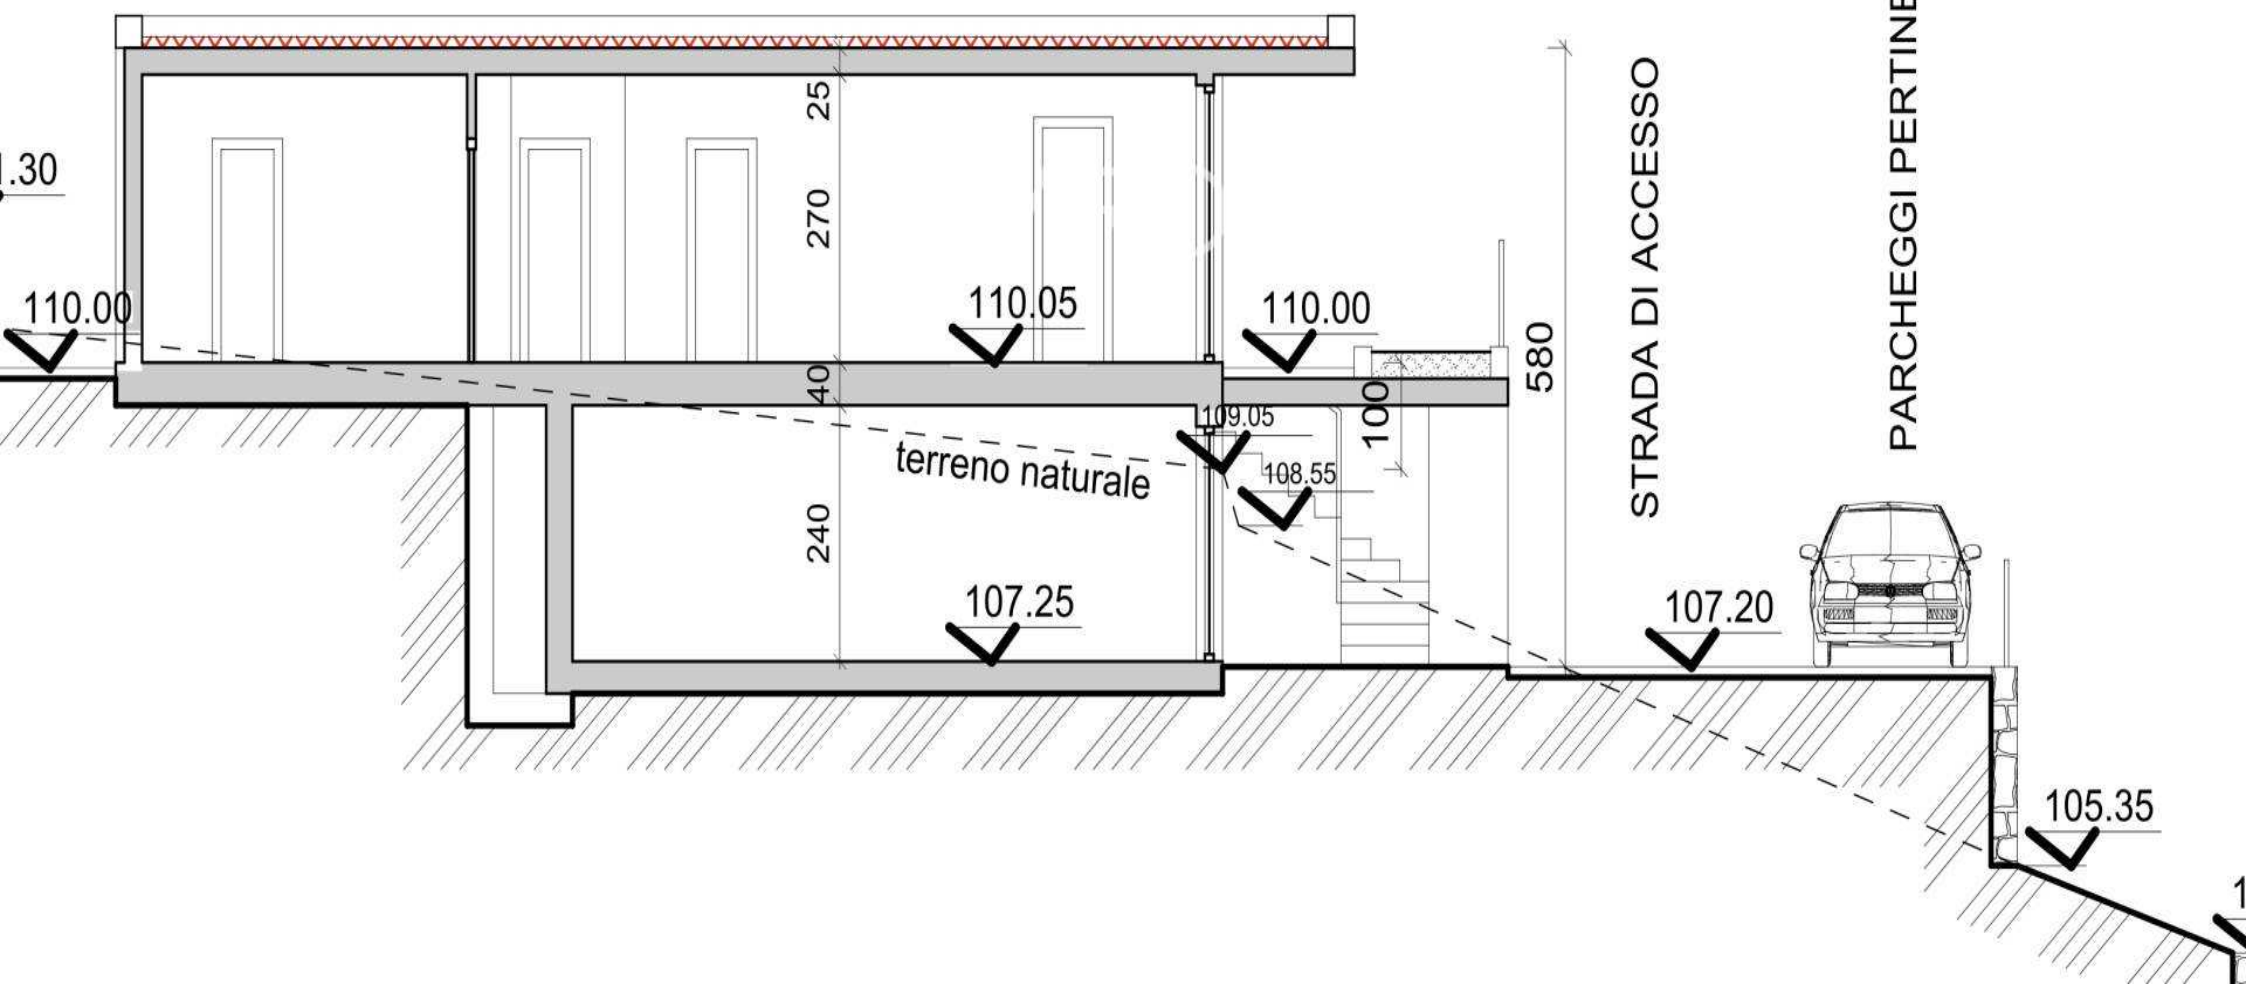

PROSPETTO SUD

scala 1:100

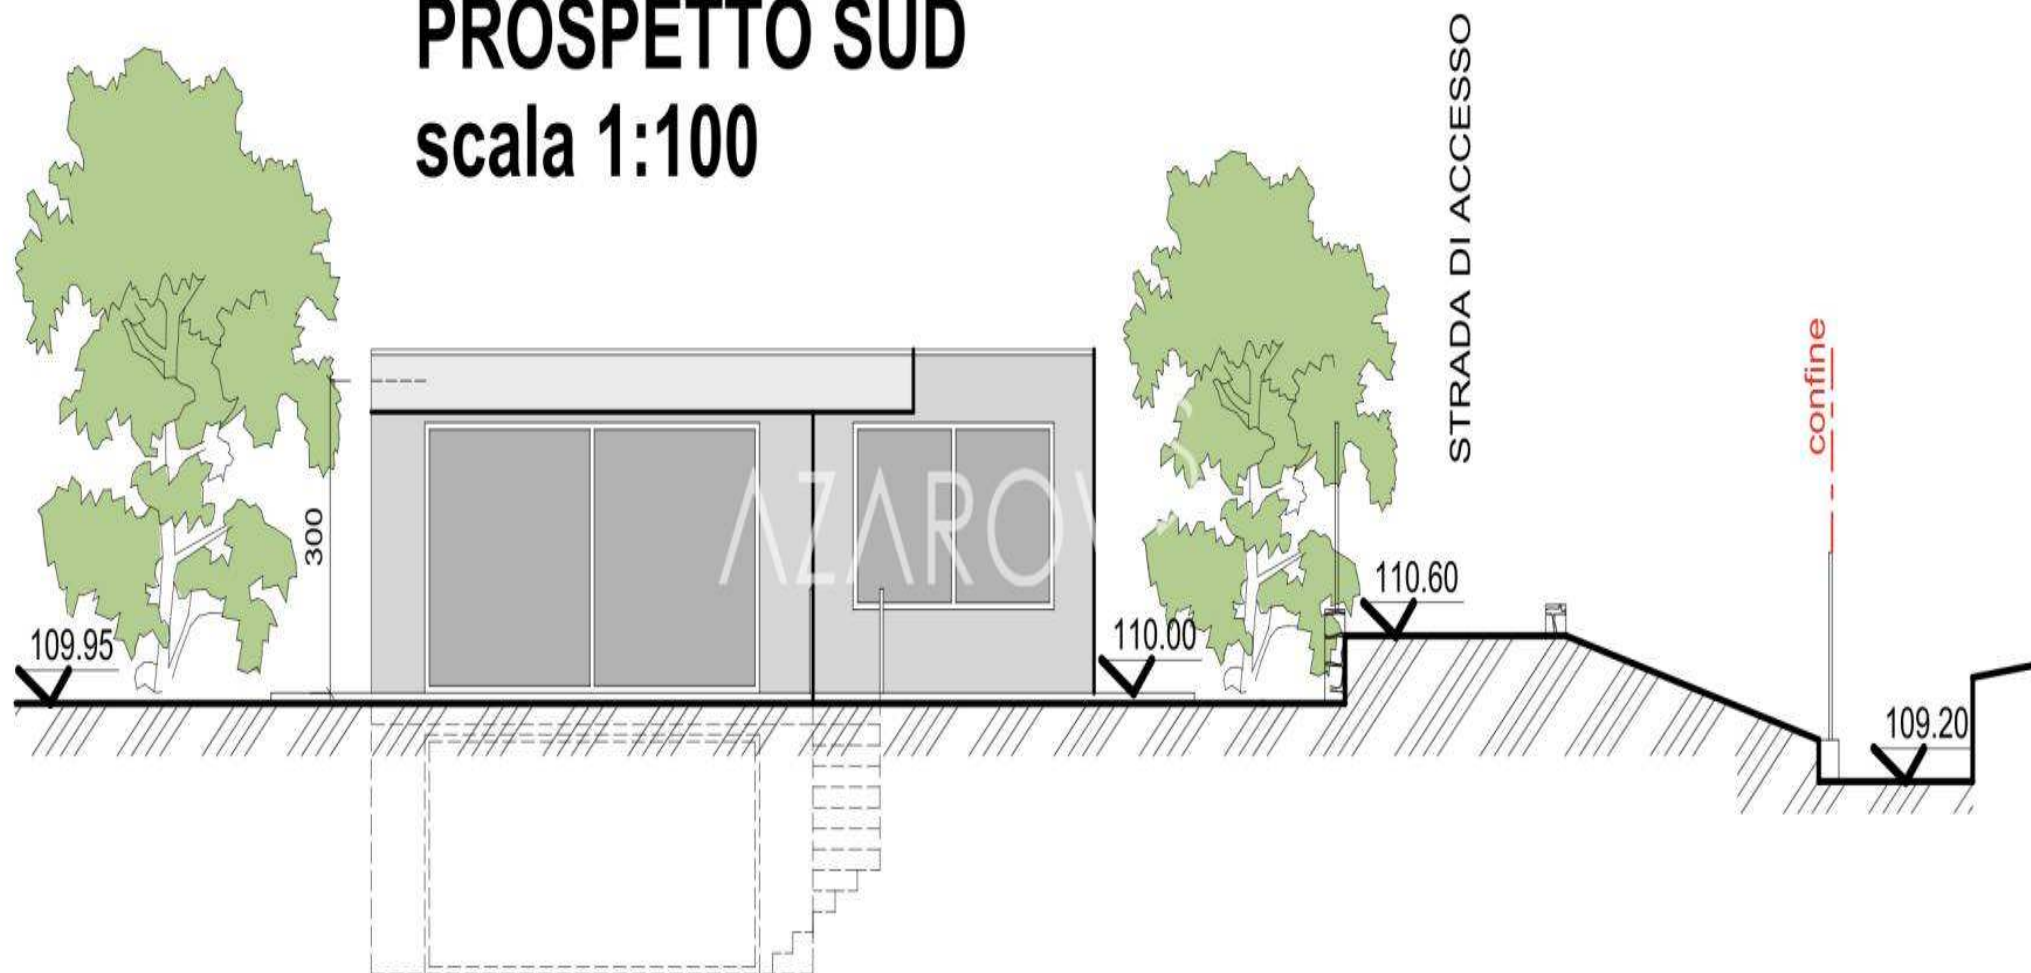

AZAROV^S

gr.azarovs.com a@azarovs.ru

Σαν Ρέμο

Corso Imperatrice, 8
(+39) 0184639032 (+39) 3884227146