

AZAROV S

Αναφ. 5626



Αναφ. 5626 |

Οικοδομική κατοικία 570 m² προς πώληση στο Sanremo

ΣΥΜΒΑΣΗ
VENDITE

ΣΧΕΔΙΟ
1/4

ΤΙΜΗ
€ 620.000

ΕΠΙΦΑΝΕΙΑ
570 T.M

ΕΝΕΡΓΕΙΑΚΗ ΒΑΘΜΟΛΟΓΙΑ
A : 189,78 KWH/M²A

ΘΕΡΜΑΝΣΗ
AUTONOMO

ΥΠΝΟΔΩΜΑΤΙΑ
18

VEDI SUL SITO

ΜΠΑΝΙΑ
12


ΕΠΙΠΛΈΟΝ ΥΠΗΡΕΣΊΕΣ


ταράτσα, Διαδίκτυο, Κήπος, Γκαράζ, Ντους, Τουαλέτα, Σοφίτα, Ανελκυστήρας,
Σηματοδότηση, Κλιματισμός, Εντοιχιζόμενες ντουλάπες




PIANO AUTORIMESSE INTERRATO
scala 1:100



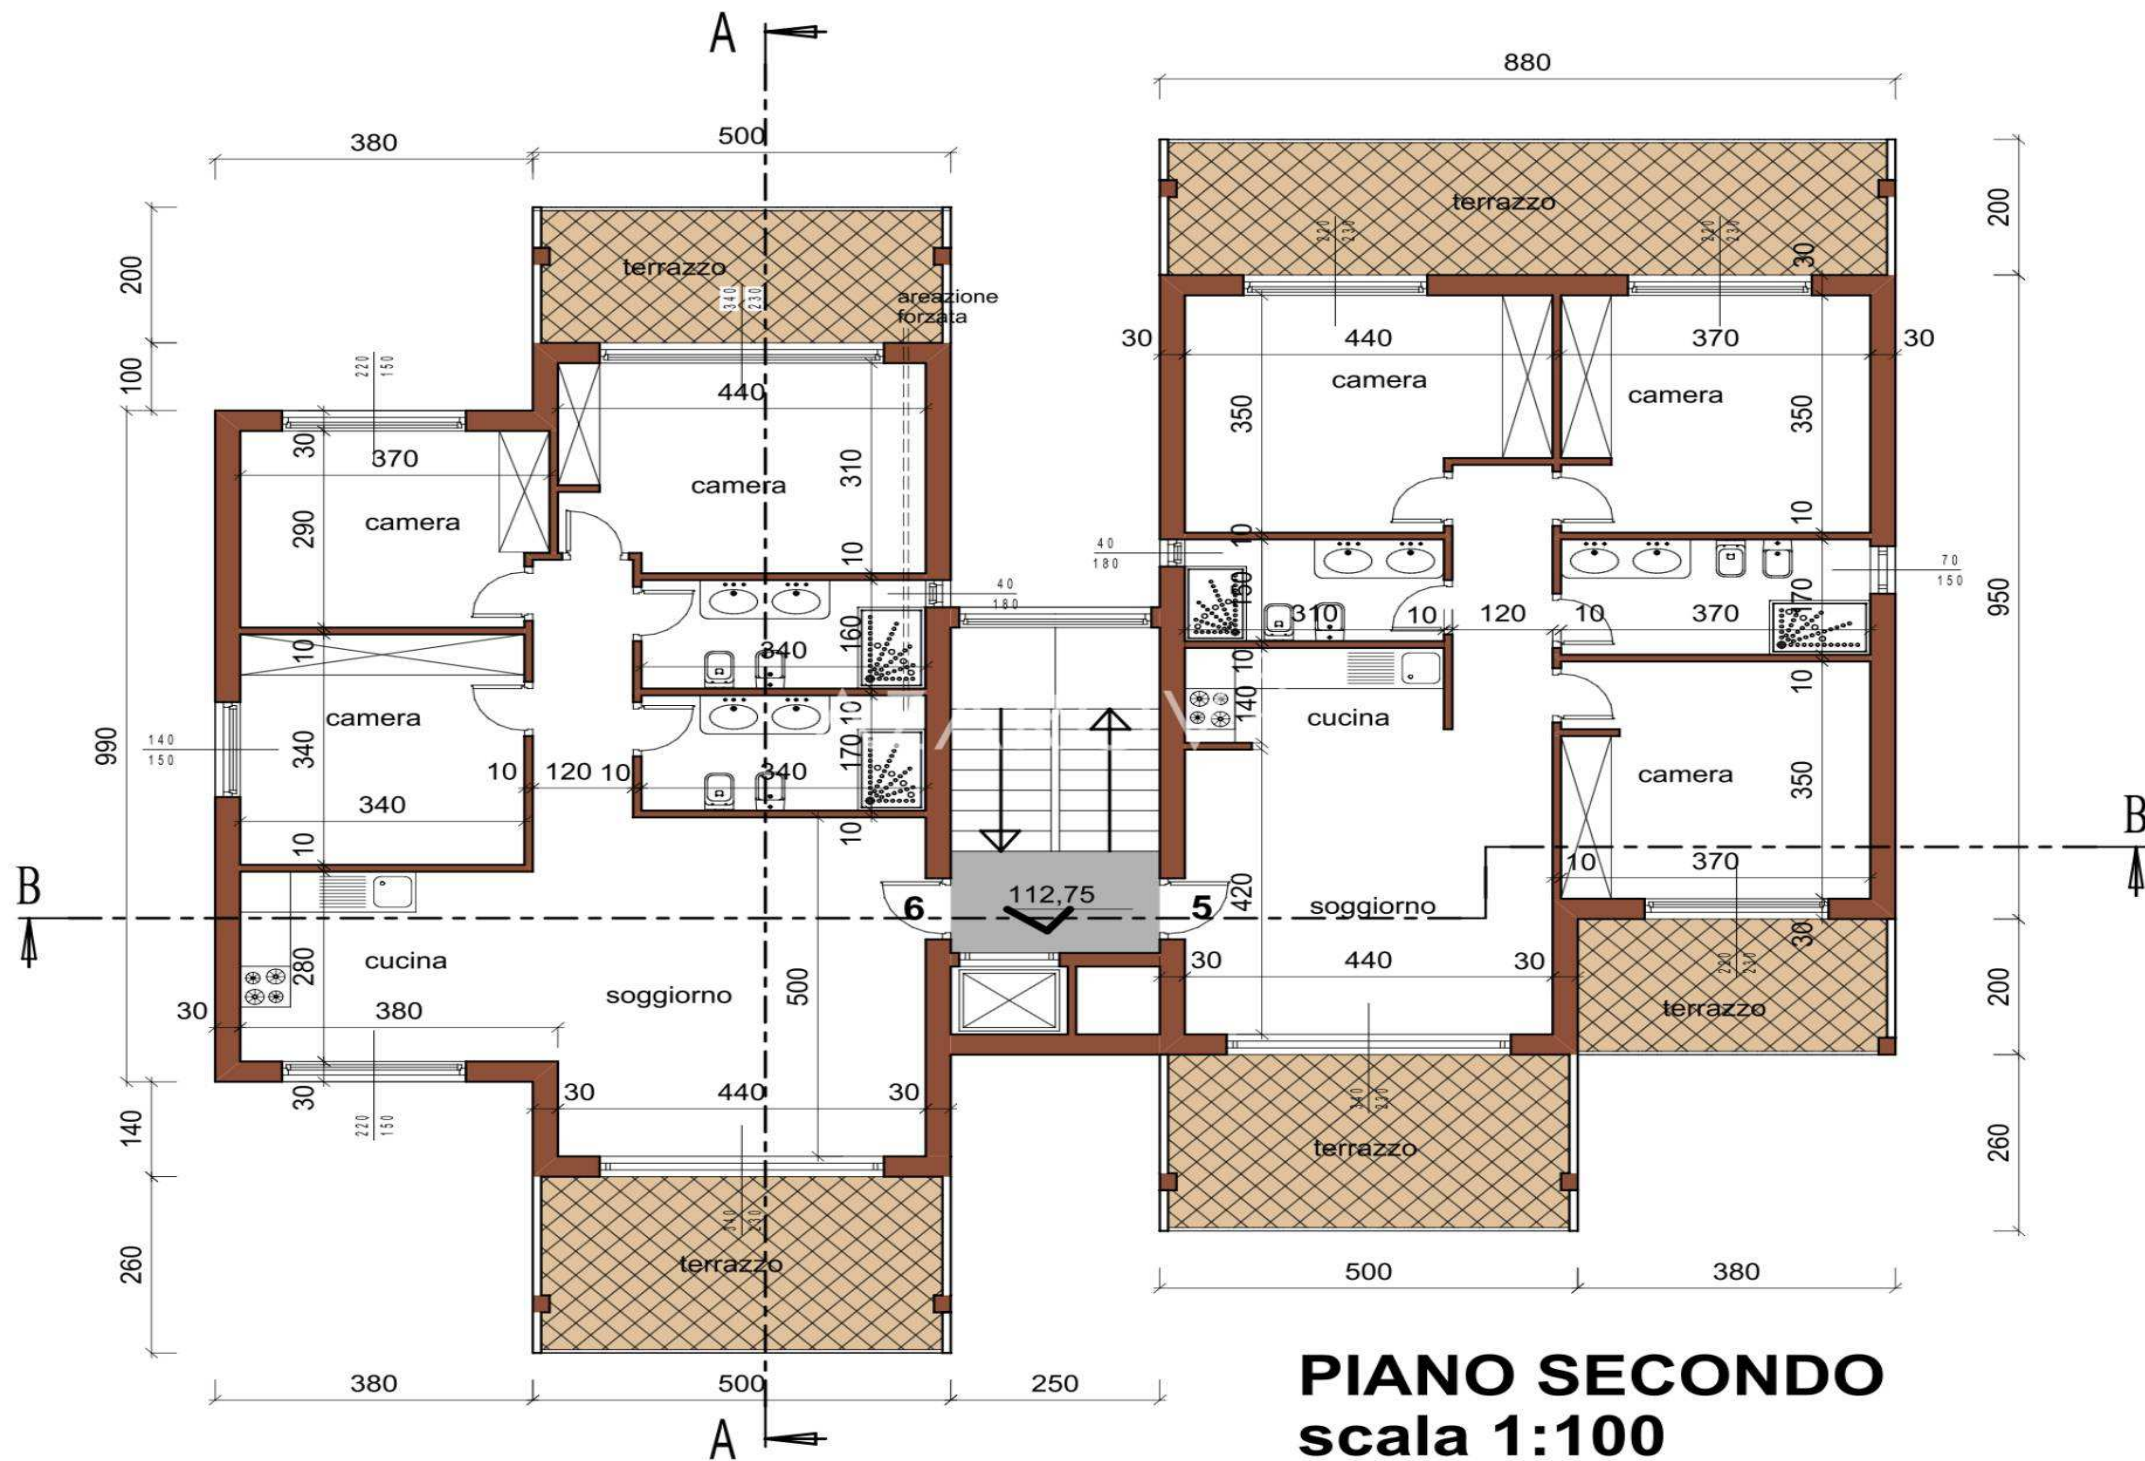


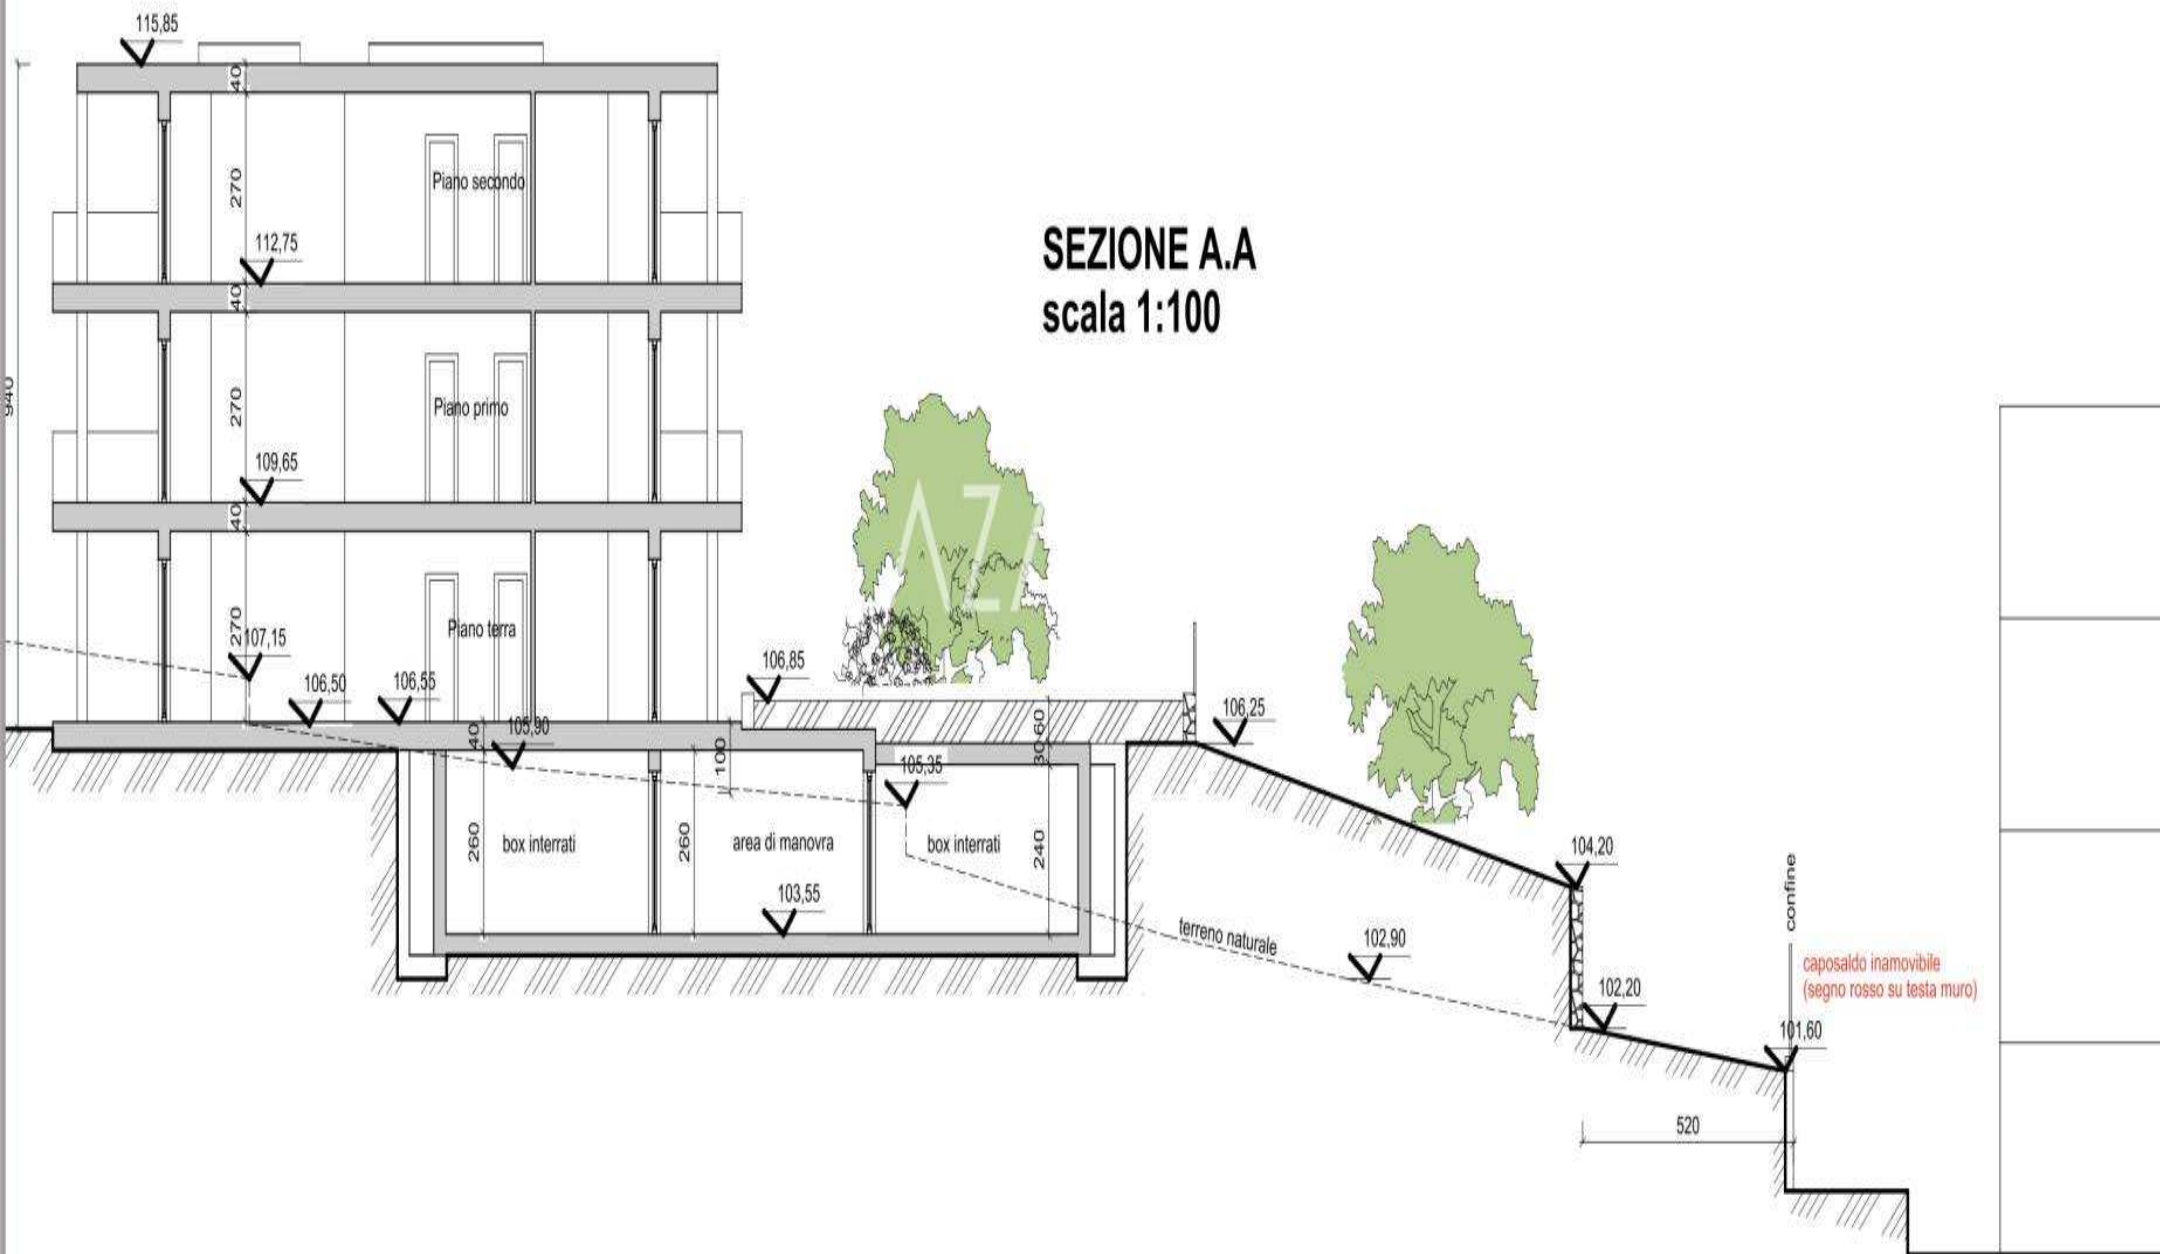

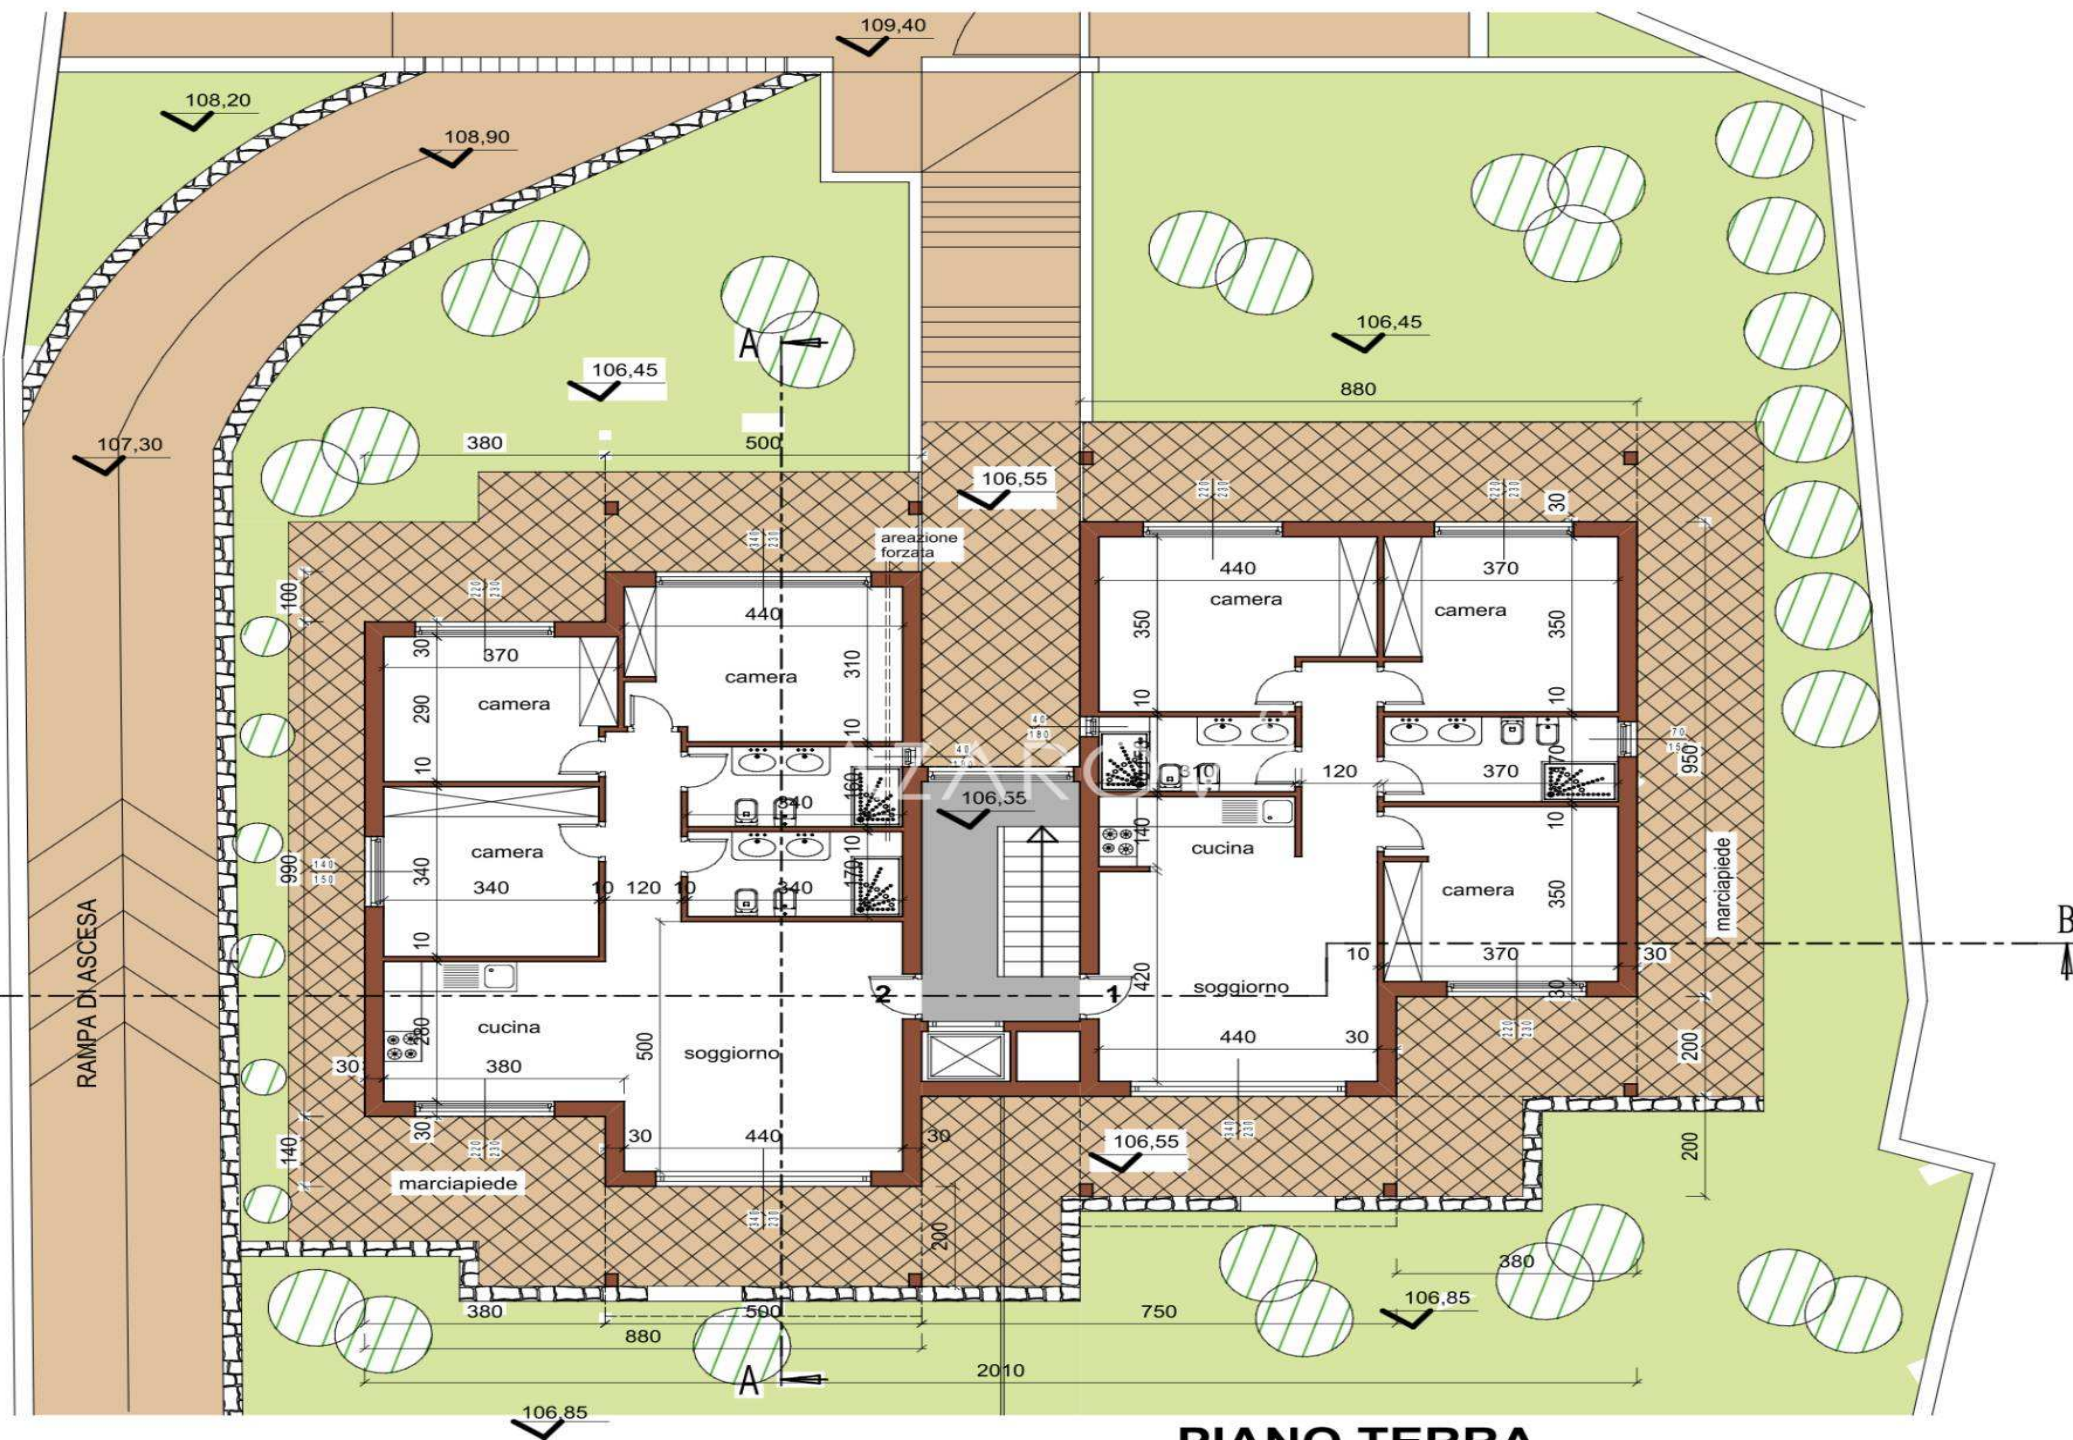


PIANO TERRA
scala 1:100


SEZIONE C.C scala 1:100

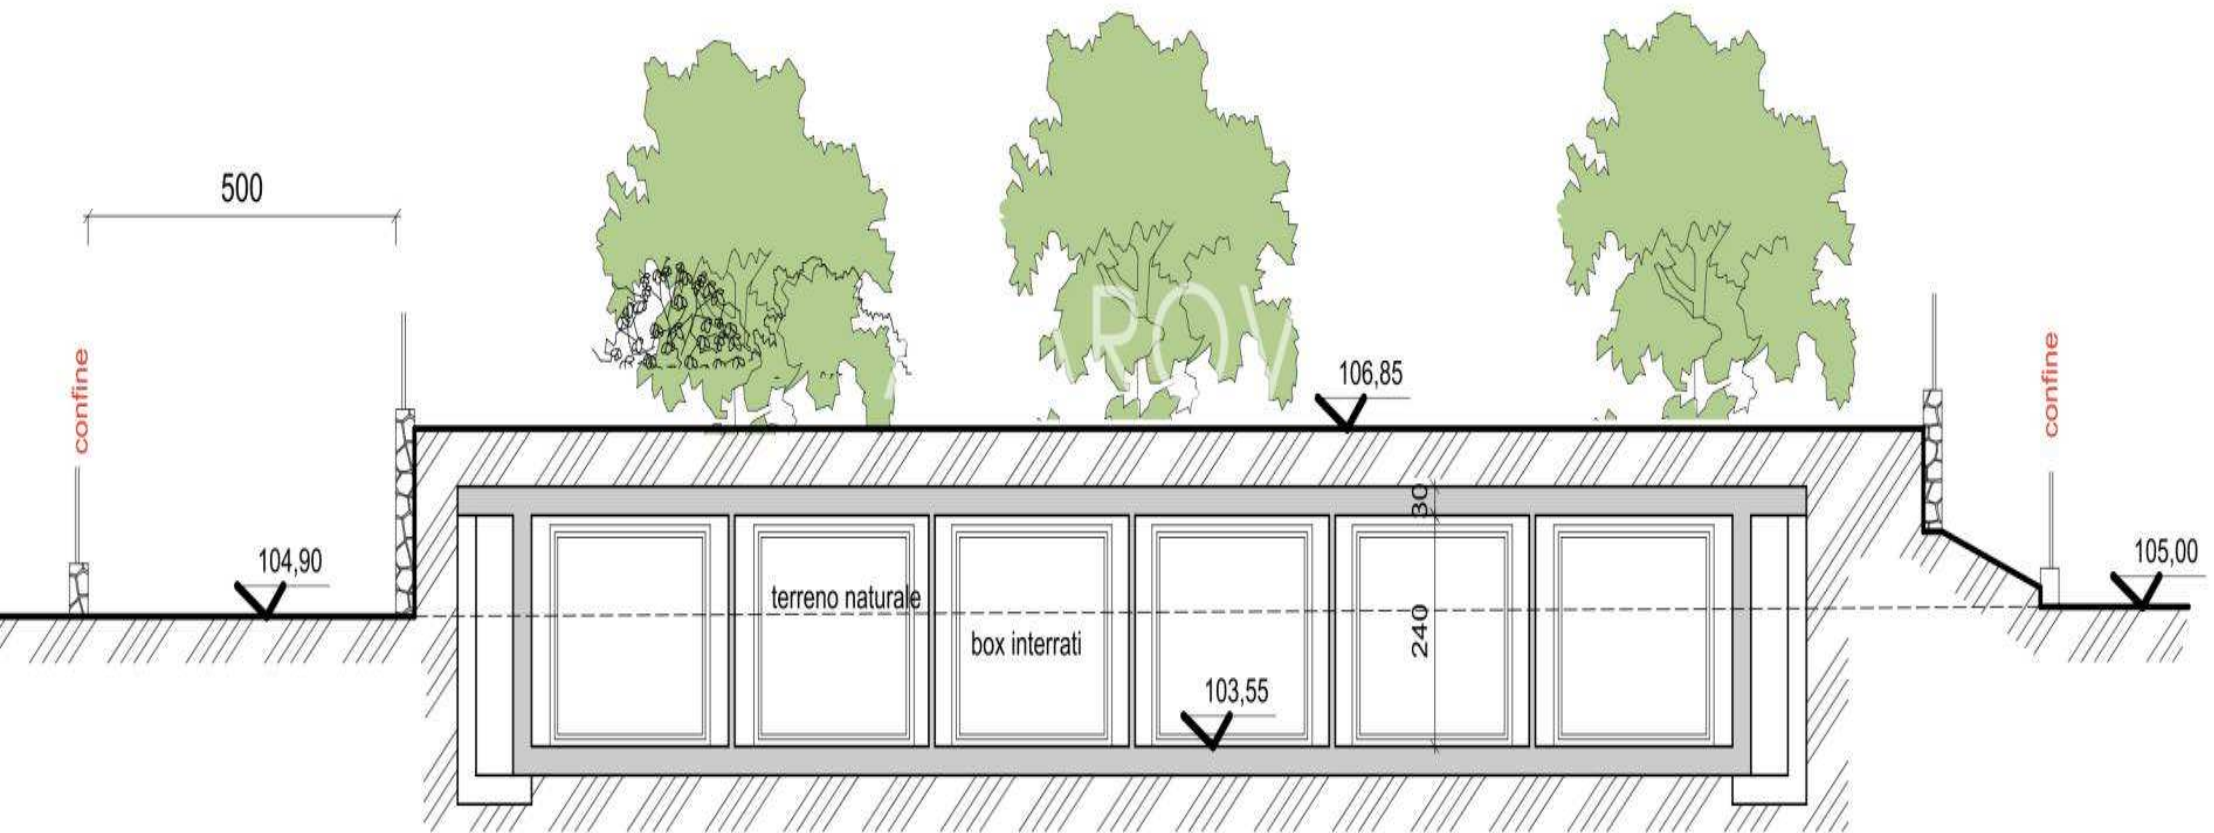

SEZIONE B.B scala 1:100

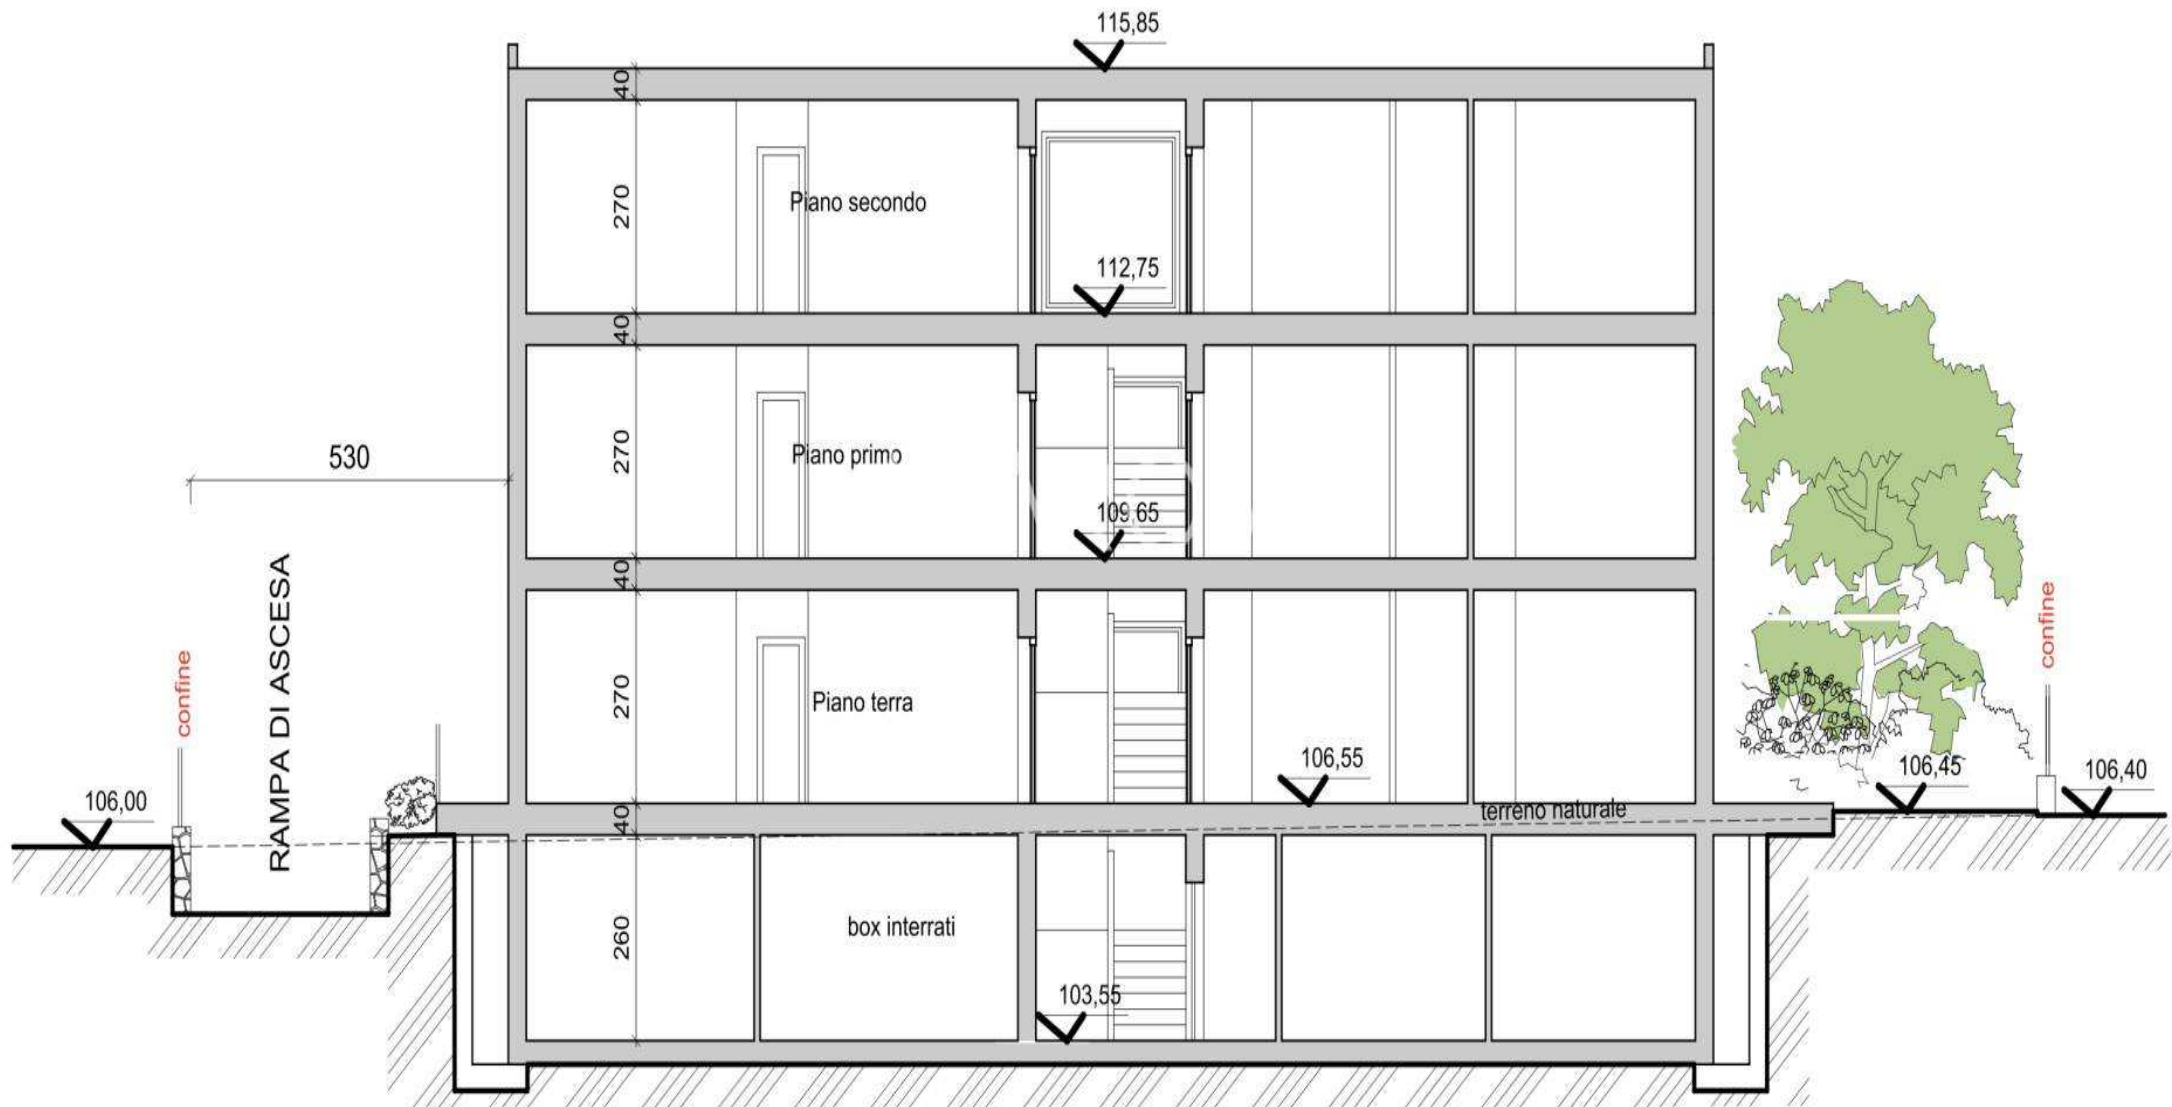

PROSPETTO EST
scala 1:100

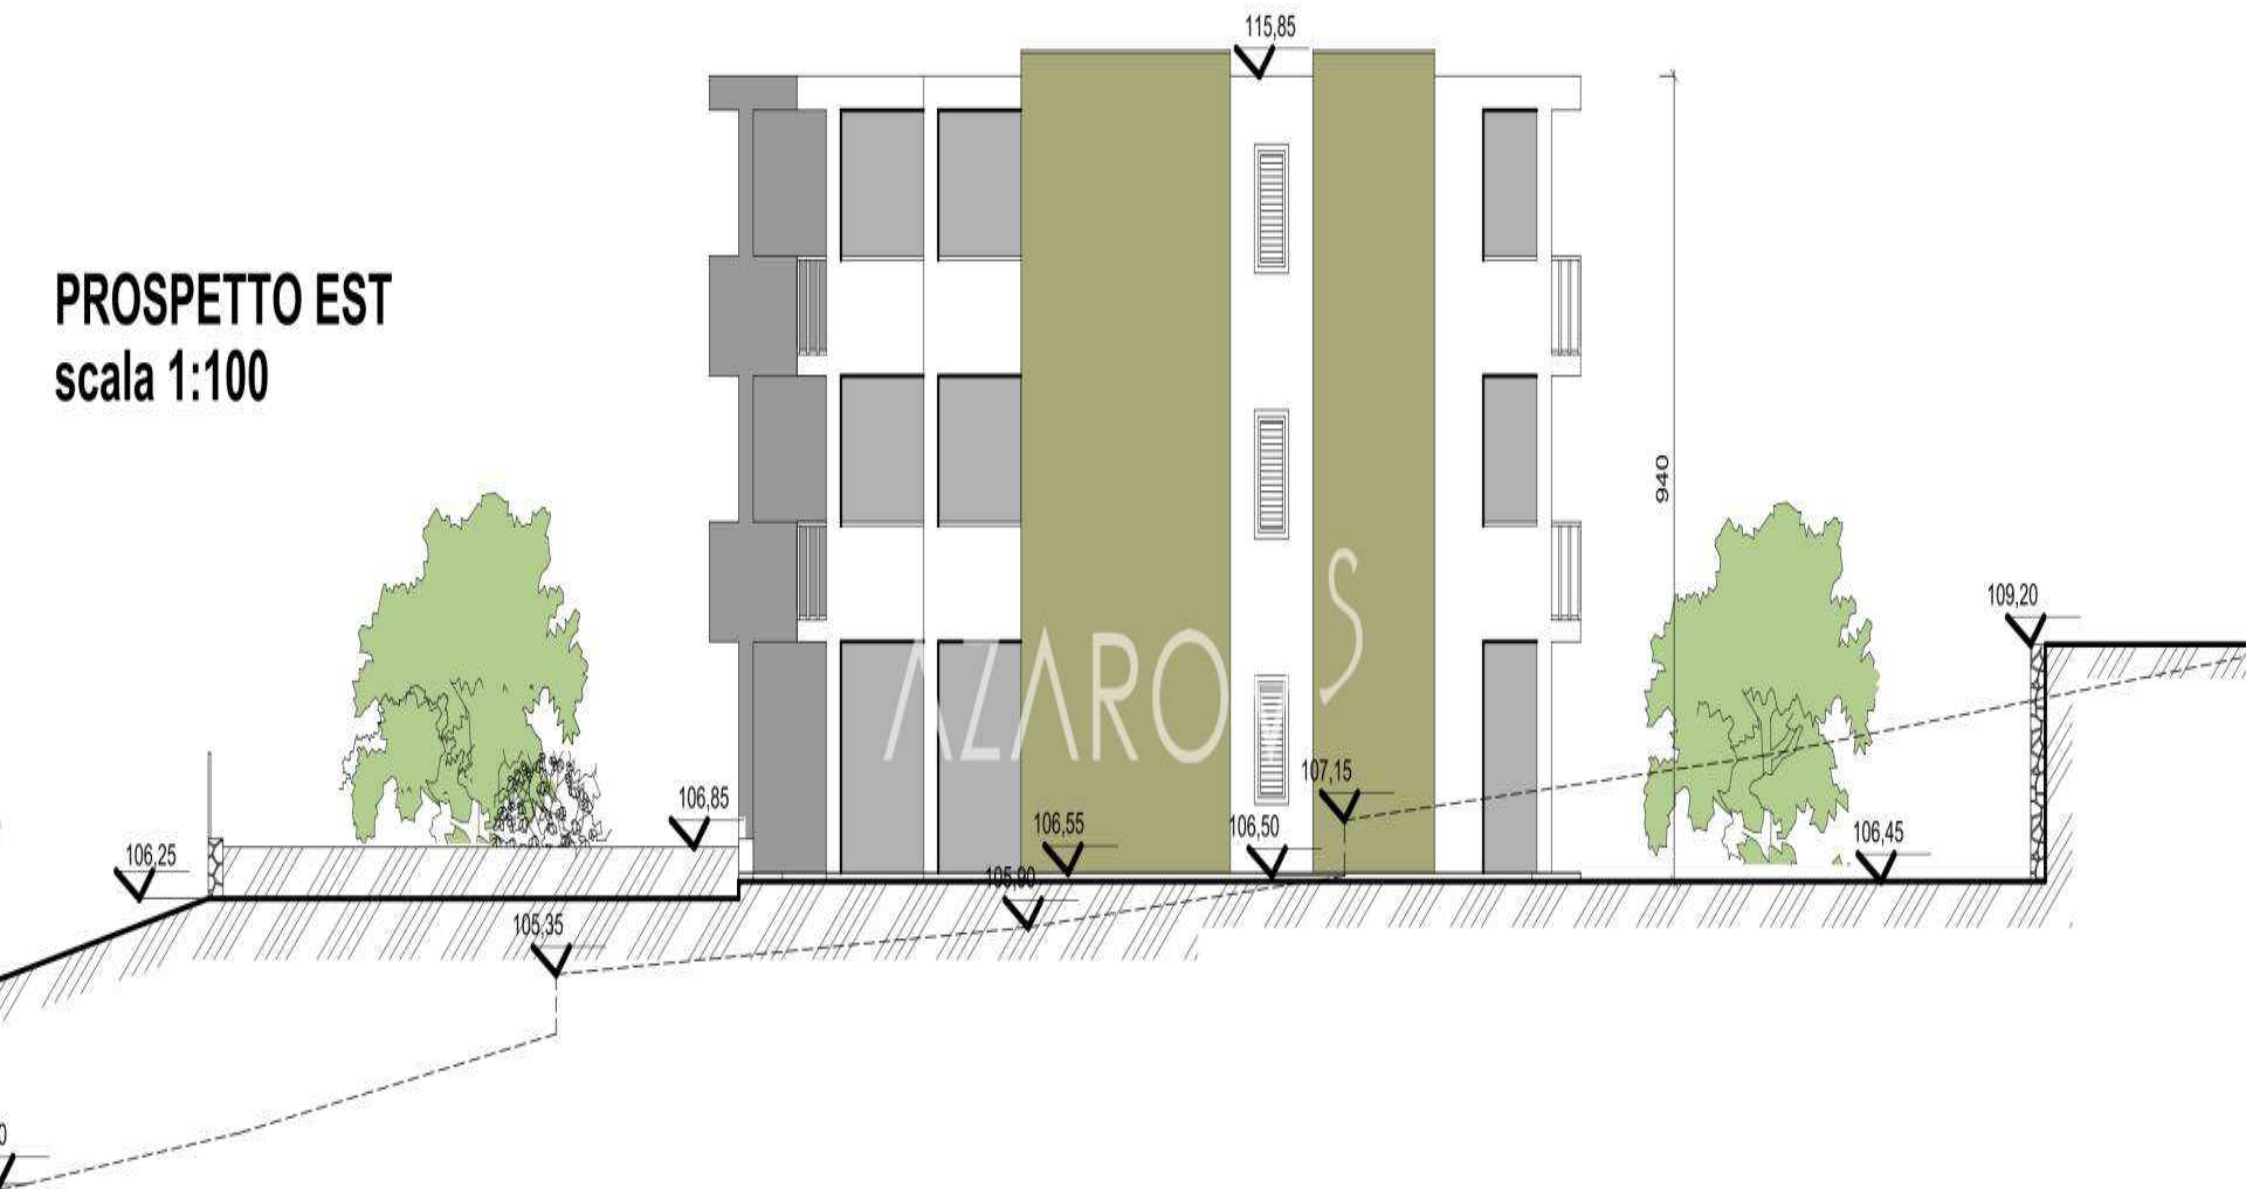



PROSPETTO OVEST
scala 1:100

AZAROV^S

gr.azarovs.com a@azarovs.ru

Σαν Ρέμο

Corso Imperatrice, 8
(+39) 0184639032 (+39) 3884227146