

ΛΖΑΡΟΝ S

Αναφ. 5626



Αναφ. 5626 |

# Οικοδομική κατοικία 570 m<sup>2</sup> προς πώληση στο Sanremo

ΣΥΜΒΑΣΗ  
VENDITE

ΣΧΕΔΙΟ  
1/4

ΤΙΜΗ  
€ 620.000

ΕΠΙΦΑΝΕΙΑ  
570 T.M

ΕΝΕΡΓΕΙΑΚΗ ΒΑΘΜΟΛΟΓΙΑ  
A : 189,78 KWH/M<sup>2</sup>A

ΘΕΡΜΑΝΣΗ  
ΑΥΤΟΝΟΜΟ

ΥΠΝΟΔΩΜΑΤΙΑ  
18

[ΔΕΙΤΕ ΣΤΟ SITE](#)

ΜΠΑΝΙΑ  
12

## ΚΑΘ'ΕΚΑΣΤΑ

ταράτσα, Διαδίκτυο, Κήπος, Γκαράζ, Ντους, Τουαλέτα, Σοφίτα, Ανελκυστήρας,  
Σηματοδότηση, Κλιματισμός, Εντοιχιζόμενες ντουλάπες




**PIANO AUTORIMESSE INTERRATO**  
**scala 1:100**








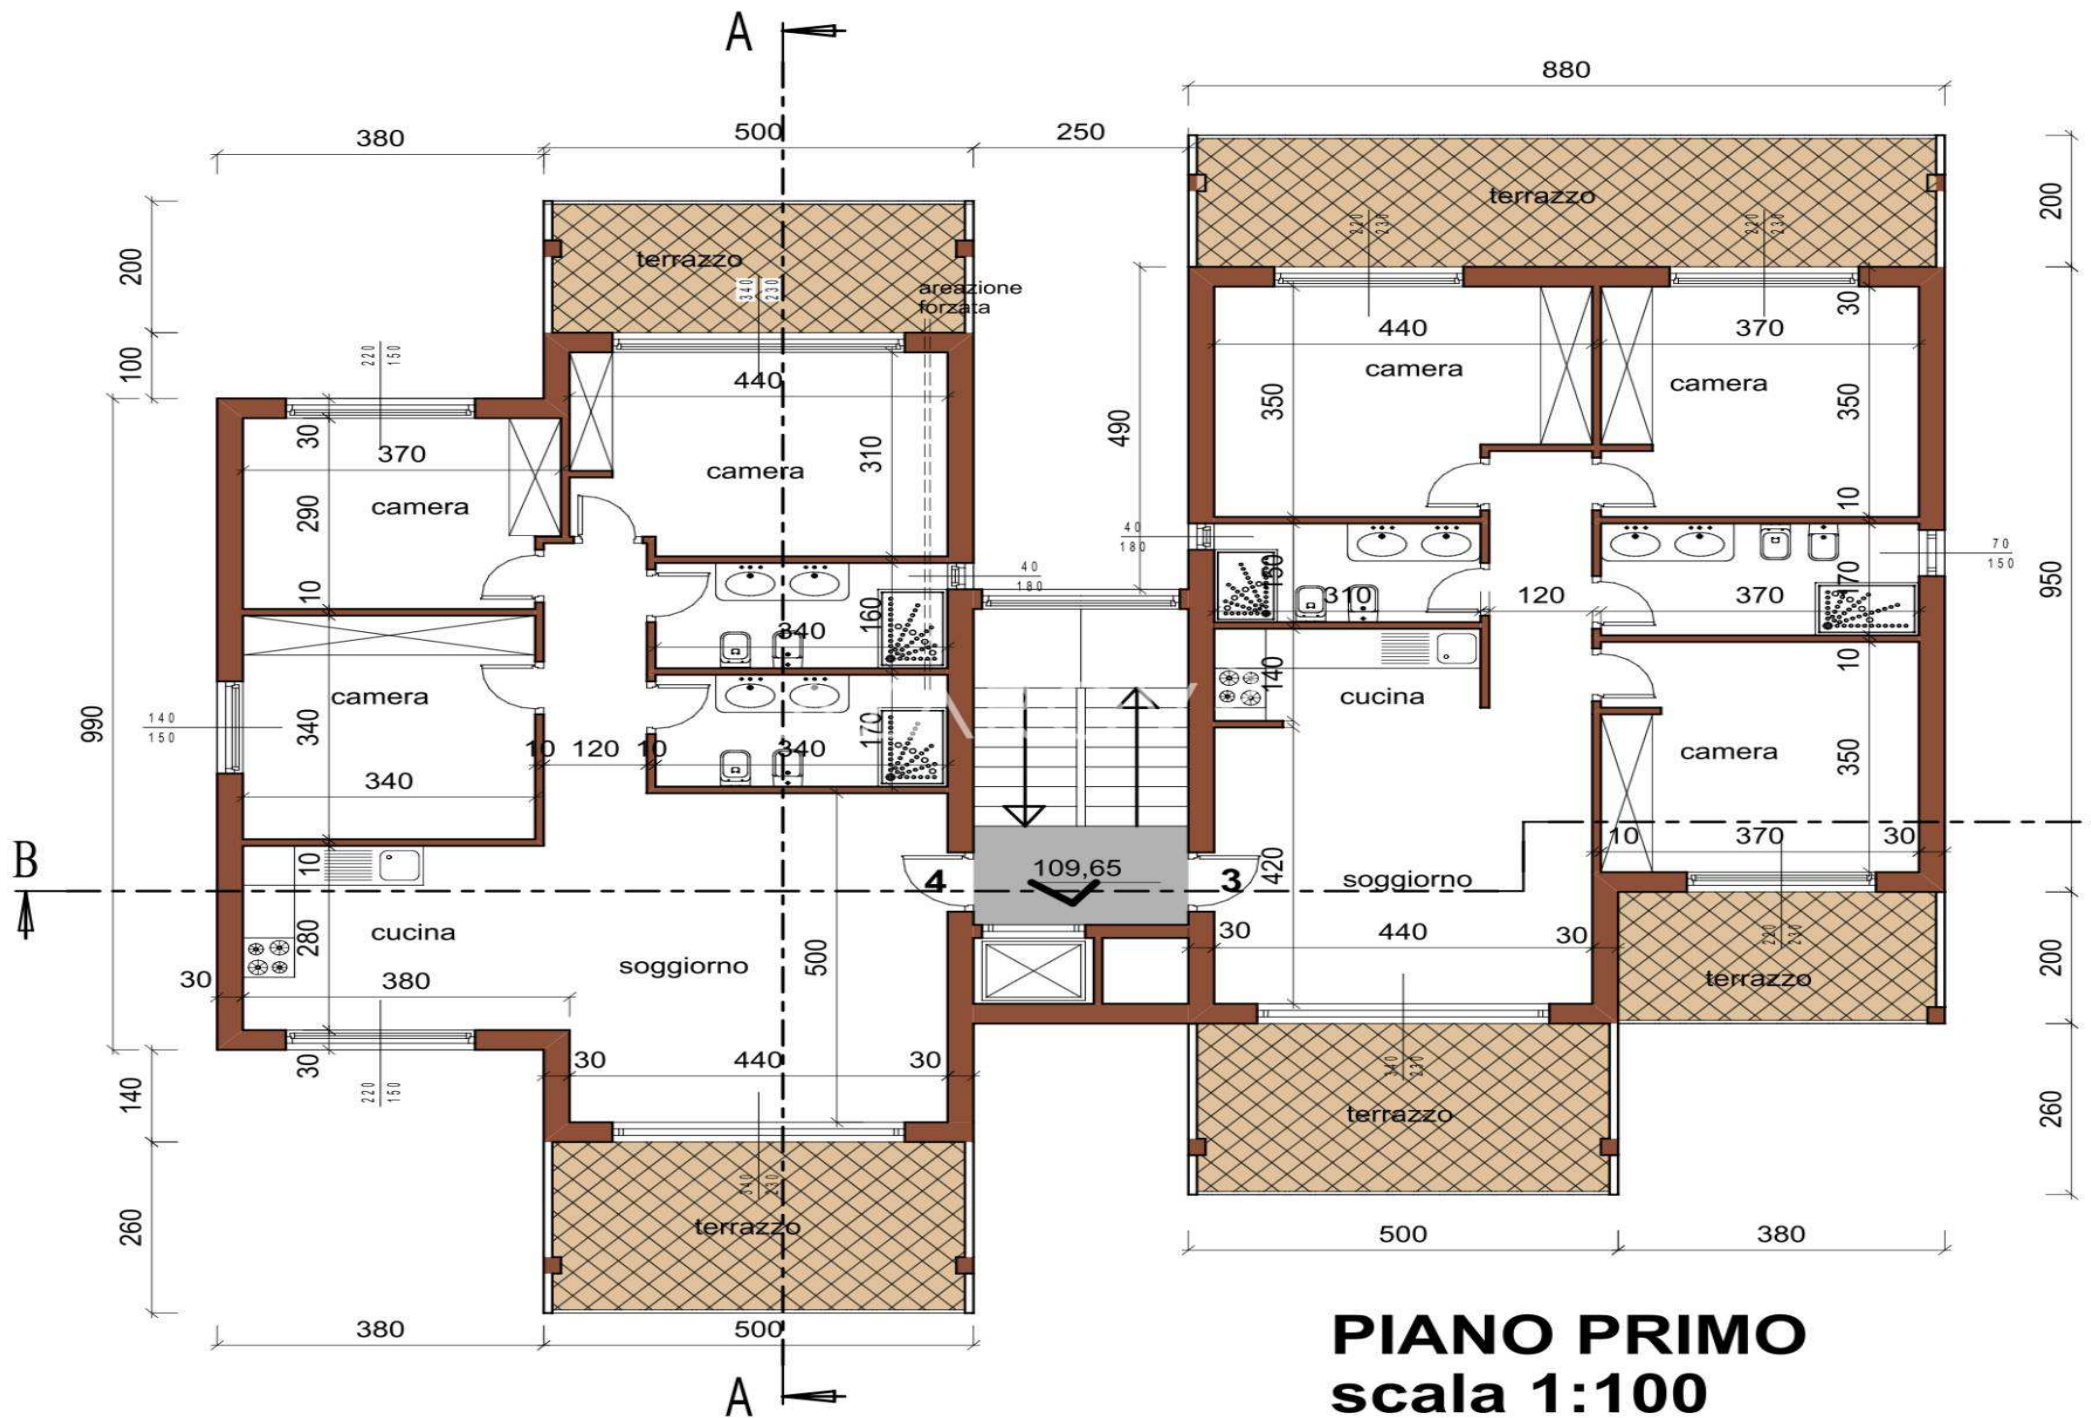



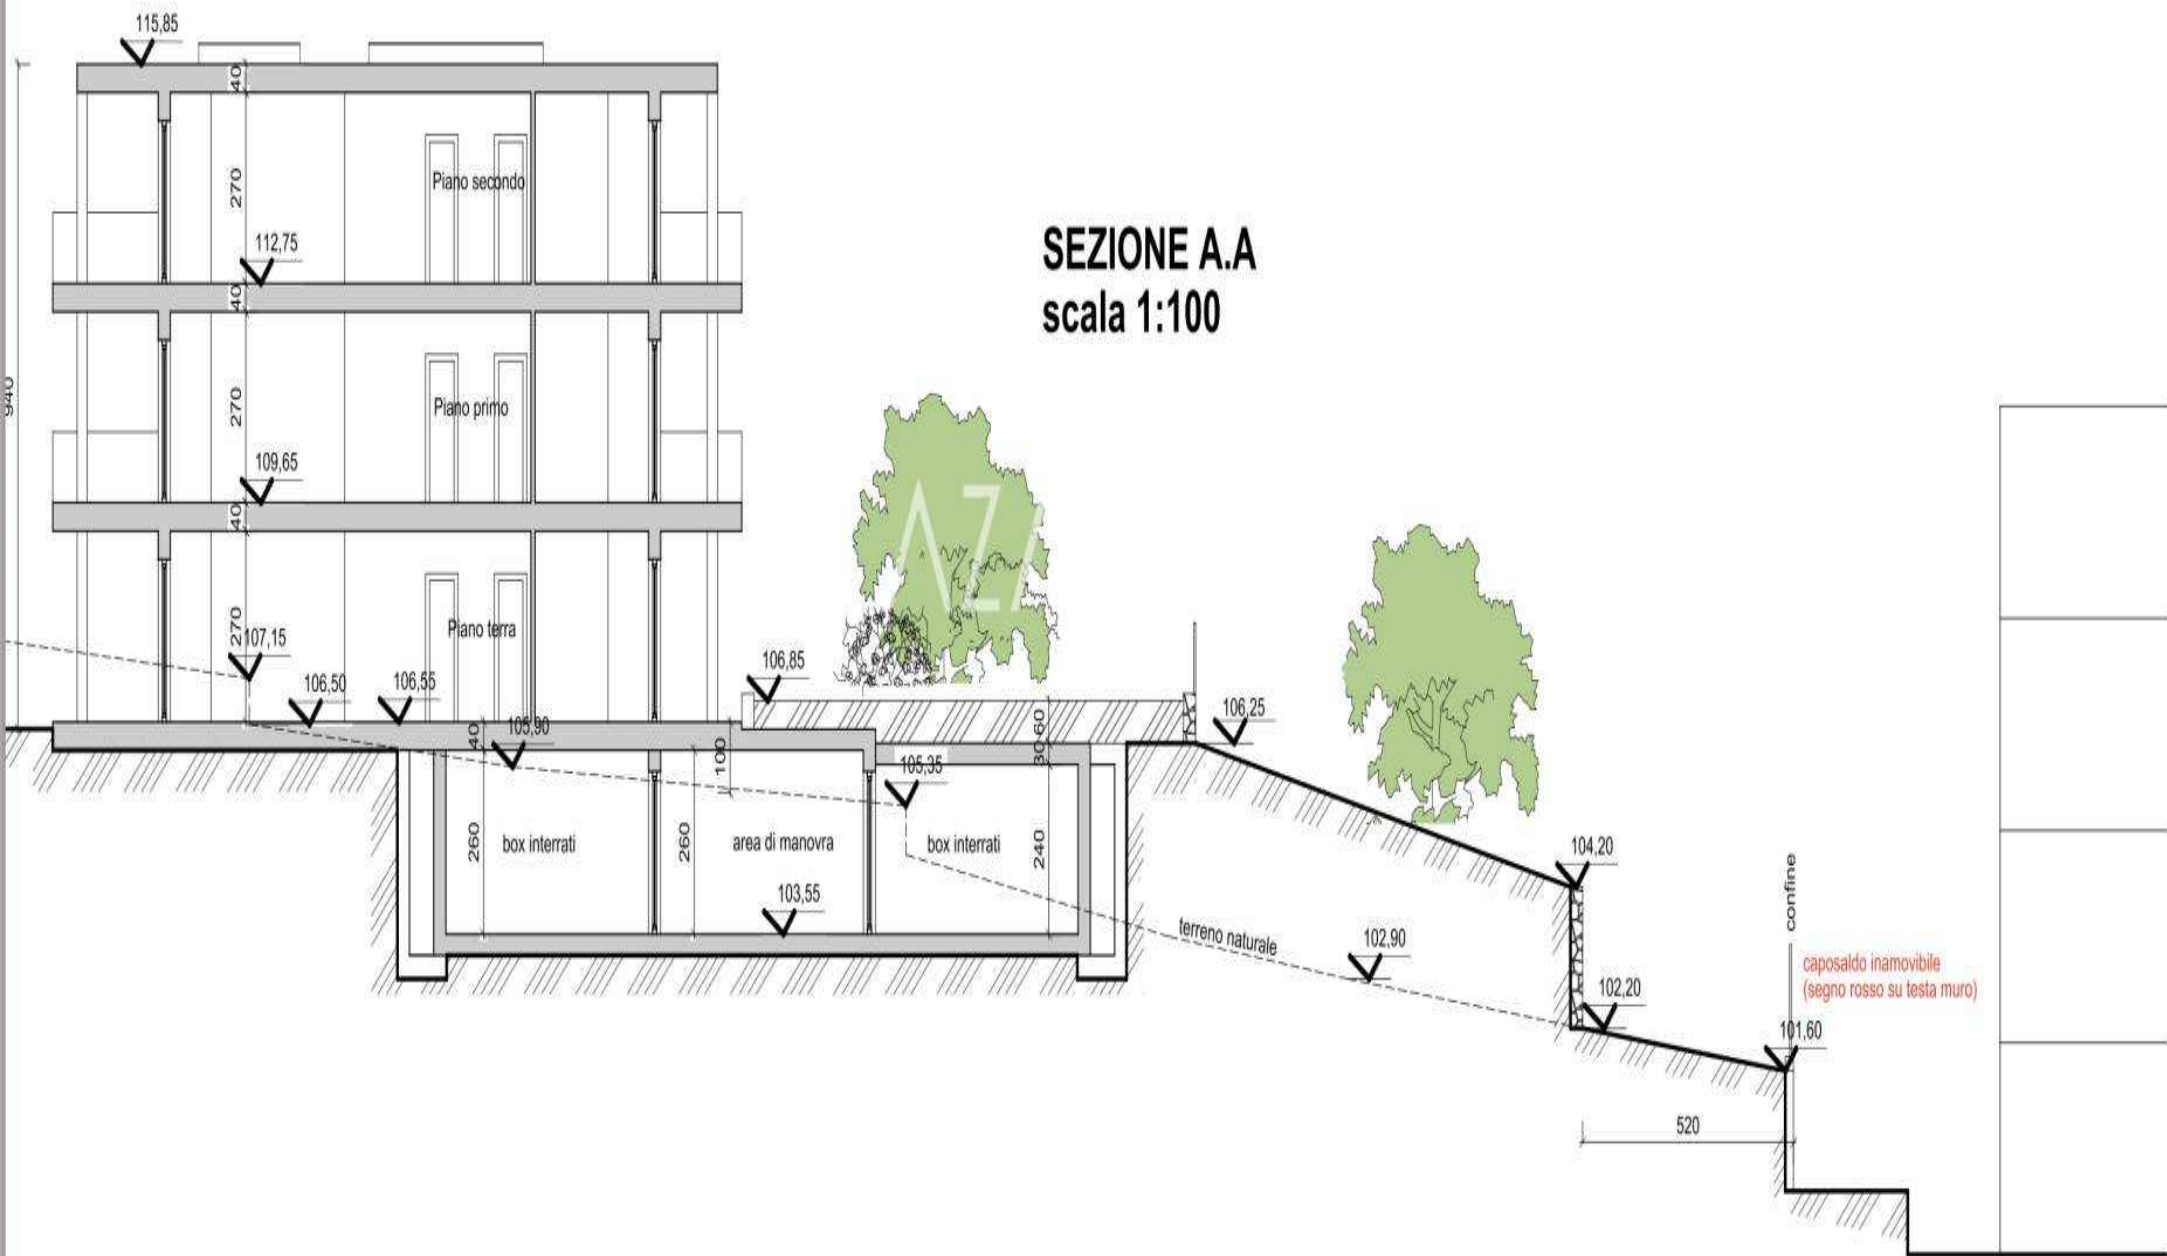

**SEZIONE A.A**  
**scala 1:100**

**SEZIONE C.C**

caposaldo inamovibile  
(segno rosso su testa muro)




**PIANO TERRA**  
**scala 1:100**




# SEZIONE C.C


scala 1:100

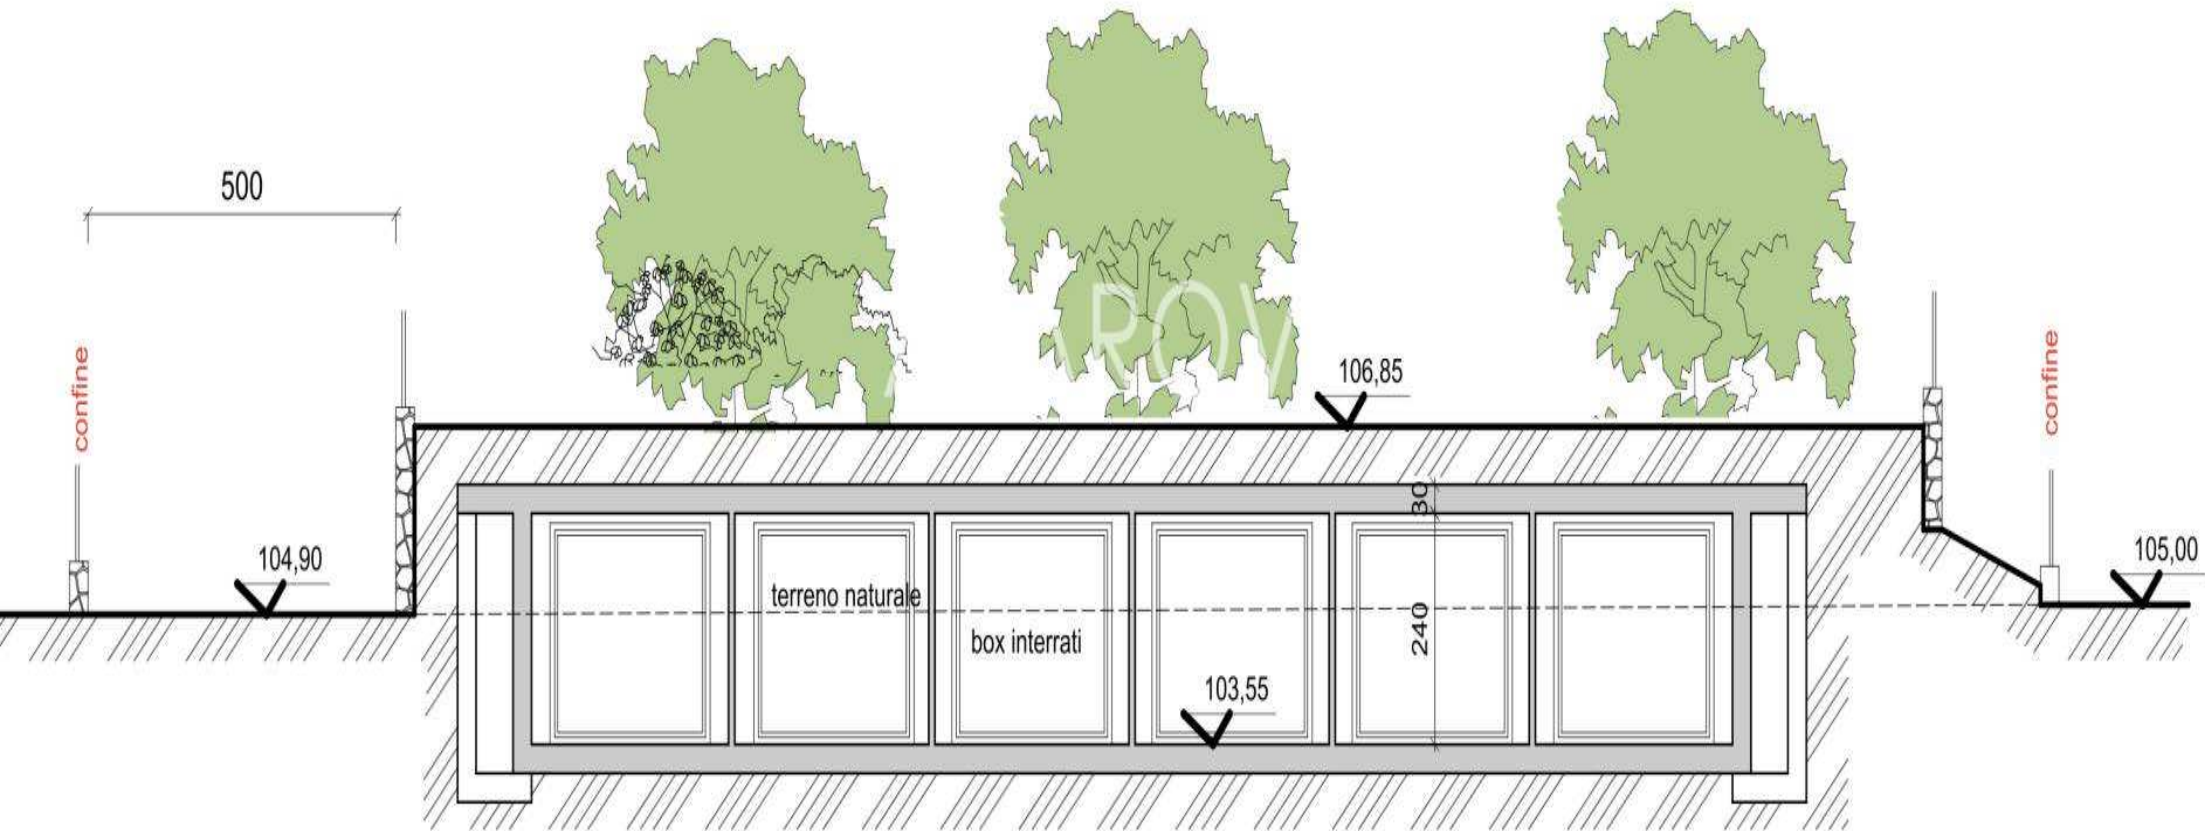

# SEZIONE B.B scala 1:100

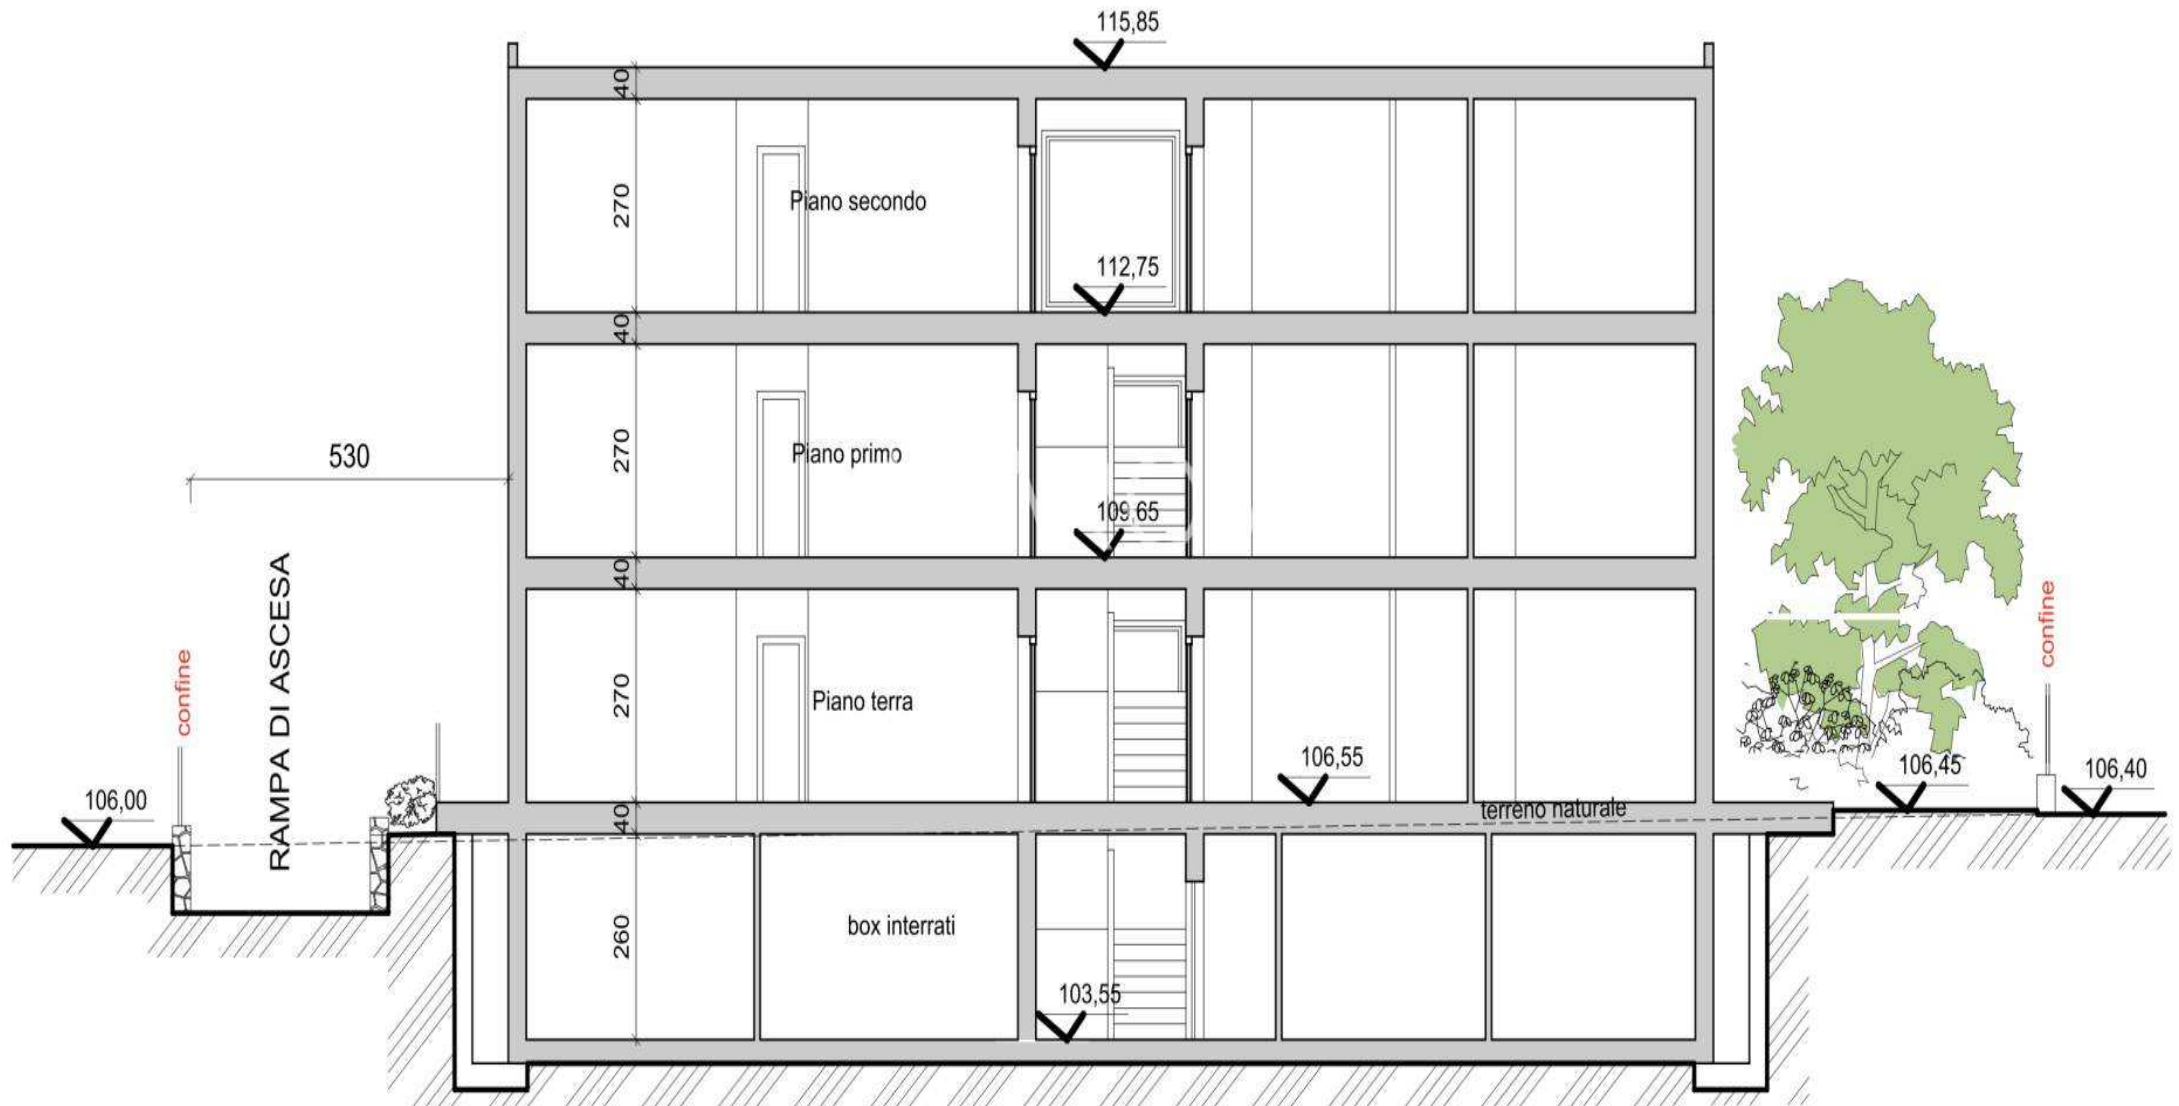

**PROSPETTO EST**  
scala 1:100

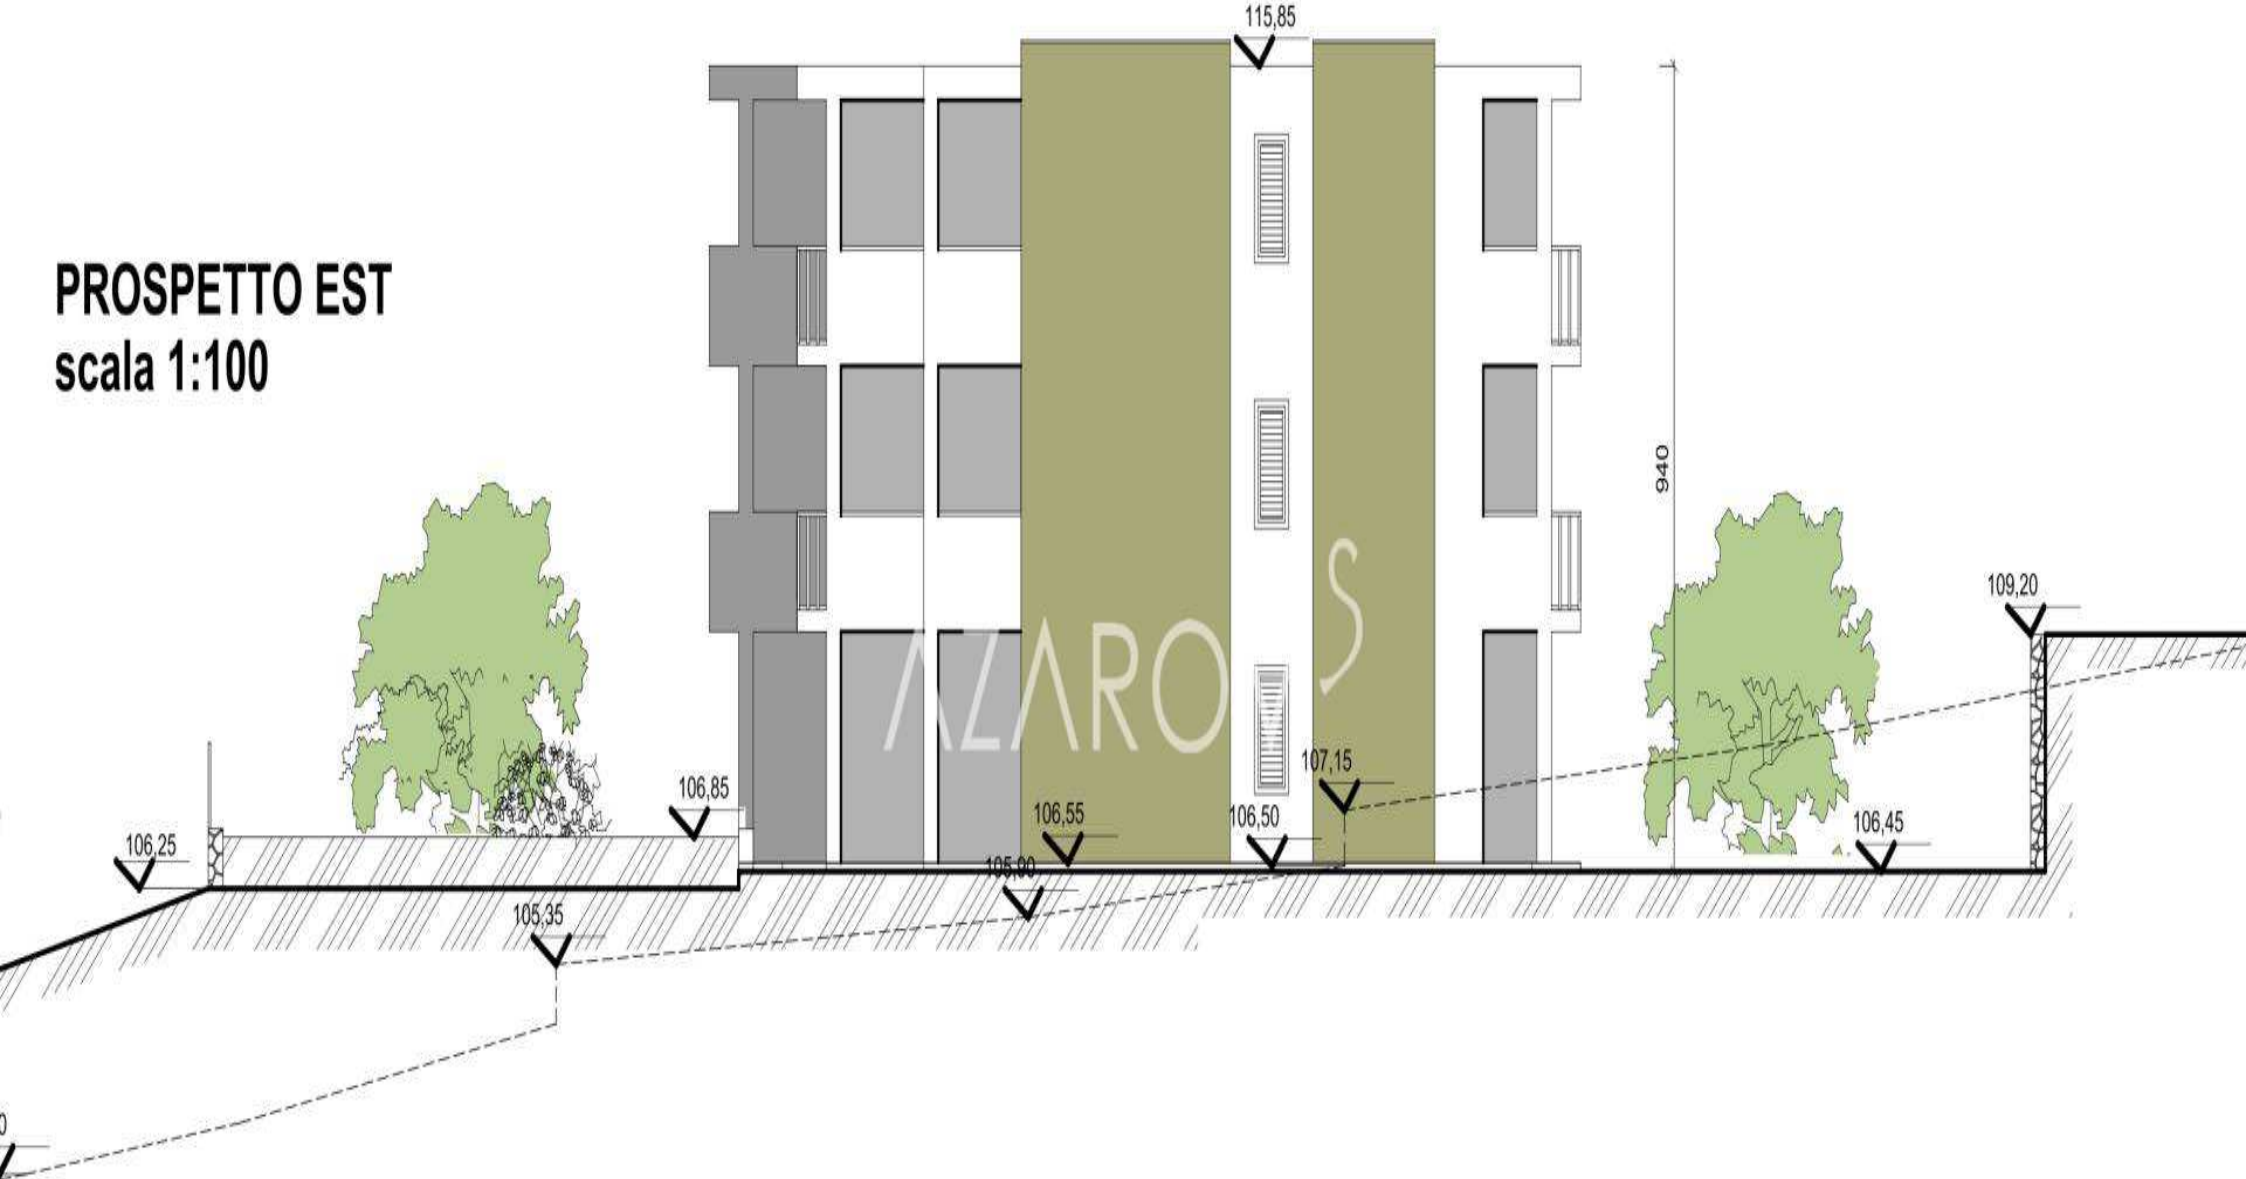





**PROSPETTO OVEST**  
**scala 1:100**

ΑΖΑΡΟΒ S

gr.azarovs.com    a@azarovs.ru

Σαν Ρέμο

Corso Imperatrice, 8

(+39) 0184639032    (+39) 3884227146